


1 PLANTA BAIXA
ESCALA 1/75

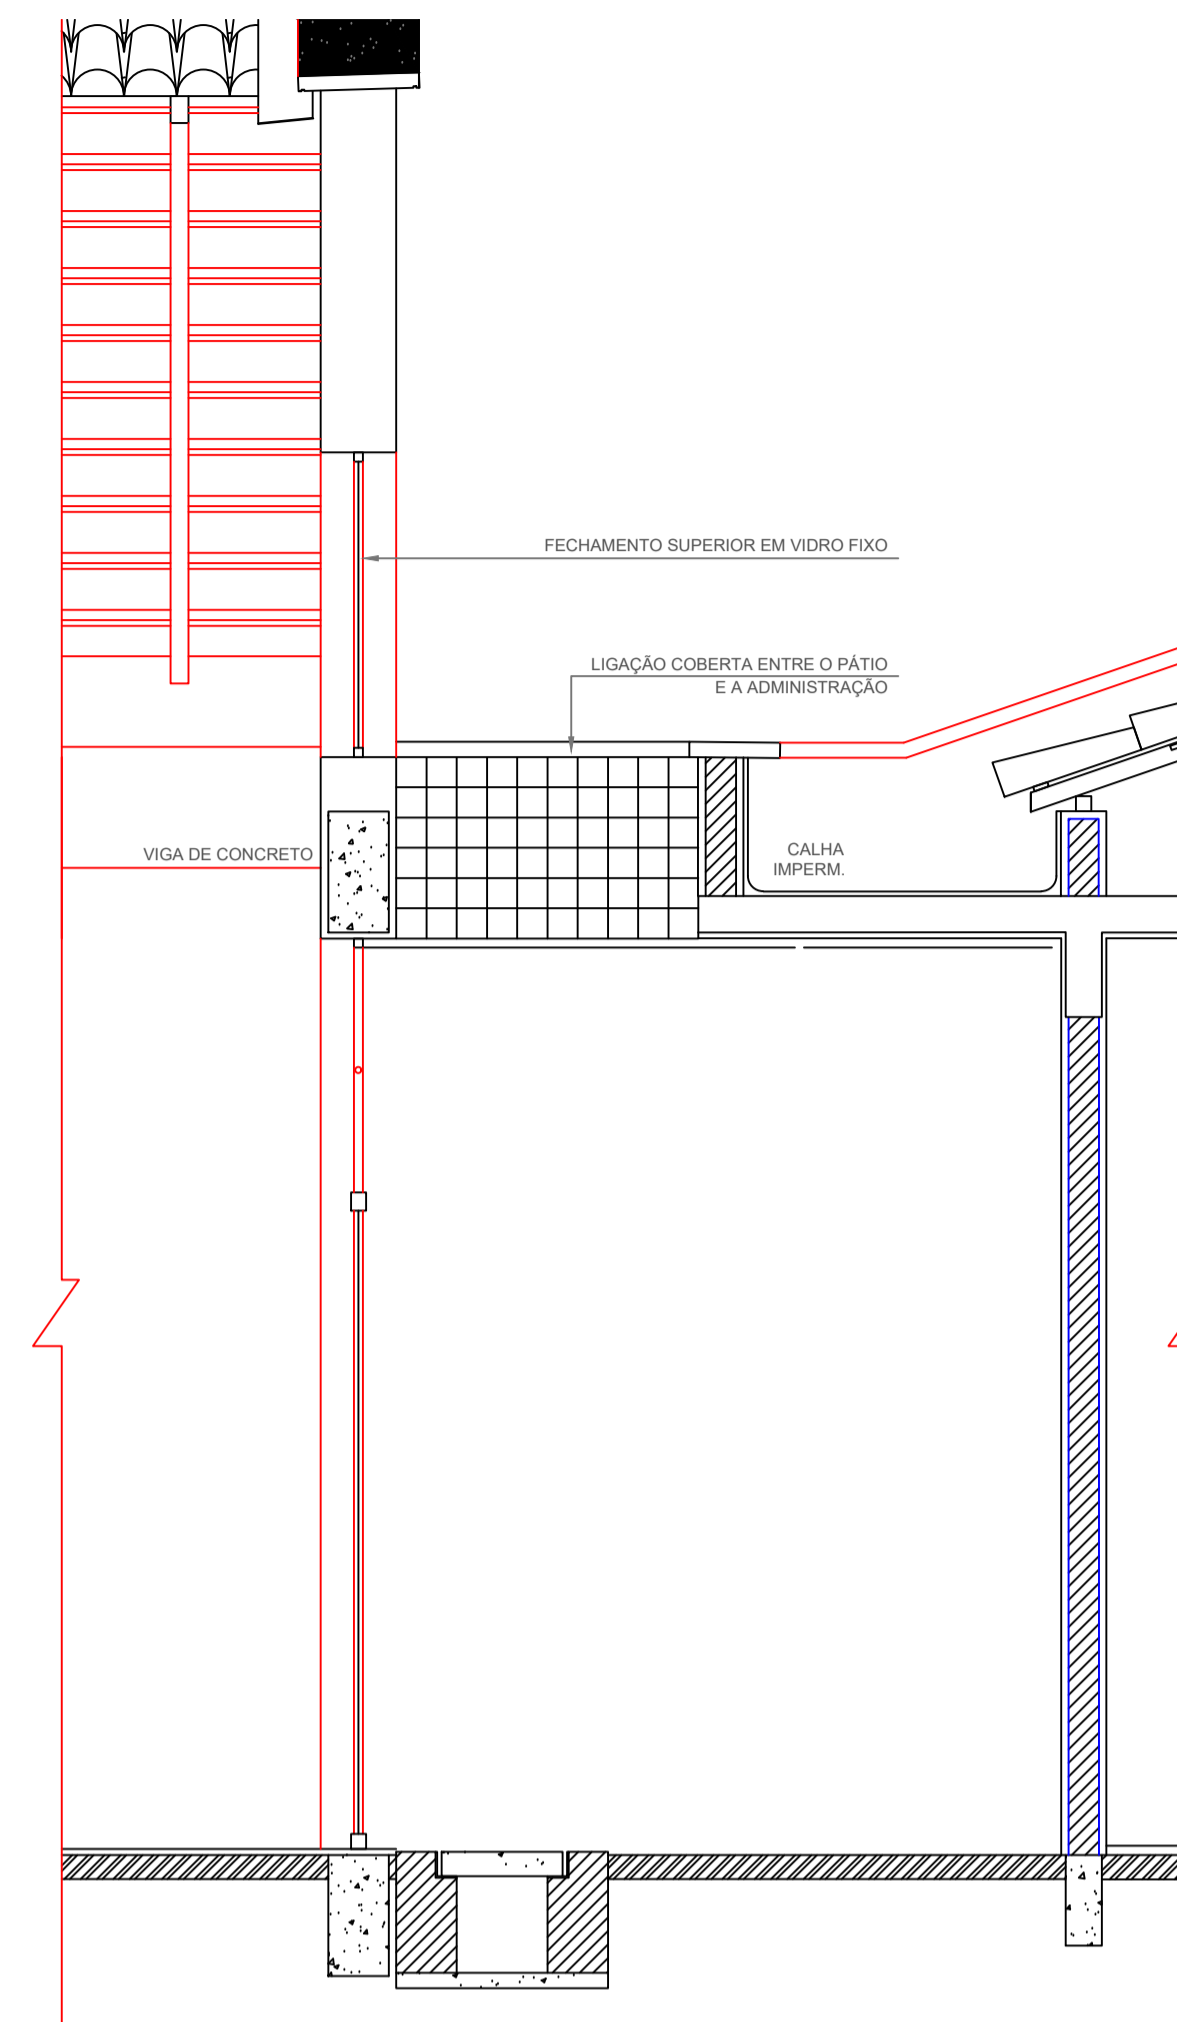

1 CORTE
ESCALA 1/25

NOTAS


- DIMENSÕES EM METROS;
- COTAS DE NÍVEL EM METROS;
- VERIFICAR POSIÇÃO EXATA DOS PILARES NO PROJETO ESTRUTURAL;
- VERIFICAR DETALHES CONSTRUTIVOS PERTINENTES NAS PRANCHAS DE DETALHAMENTO;
- EM CASO DE CONFLITO DE INFORMAÇÕES ENTRE O PROJETO GRÁFICO E O CADERNO DE ESPECIFICAÇÕES, PREVALECE A INFORMAÇÃO CONTIDA NOS DESENHOS;
- EM CASO DE CONFLITO DE INFORMAÇÕES ENTRE AS DIMENSÕES DESENHADAS E AS DIMENSÕES INDICADAS NAS COTAS E NÍVEIS, PREVALECE A INFORMAÇÃO CONTIDA NAS INDICAÇÕES DE COTAS E NÍVEIS;
- ALTERAÇÕES NESTE PROJETO SOMENTE COM AUTORIZAÇÃO EXPRESSA DO FNDE

REFERÊNCIAS:


- MEMORIAL DESCRITIVO DO PROJETO;
- ESPECIFICAÇÕES TÉCNICAS DO PROJETO DE ARQUITETURA;
- PLANILHA DE QUANTITATIVOS;
- CADERNO DE ENCARGOS

LEGENDA:

	INDICAÇÃO NÍVEIS PLANTA E CORTE		INDICAÇÃO DE VISTAS
	INDICAÇÃO DE CORTES		ESPECIFICAÇÕES DE MATERIAIS
	INDICAÇÃO DE FACHADAS		INDICAÇÃO DE EIXOS
	INDICAÇÃO DE PORTAS E JANELAS		INDICAÇÃO DE ELEMENTOS (BANCADAS, PRATELEIRAS E ETC.)

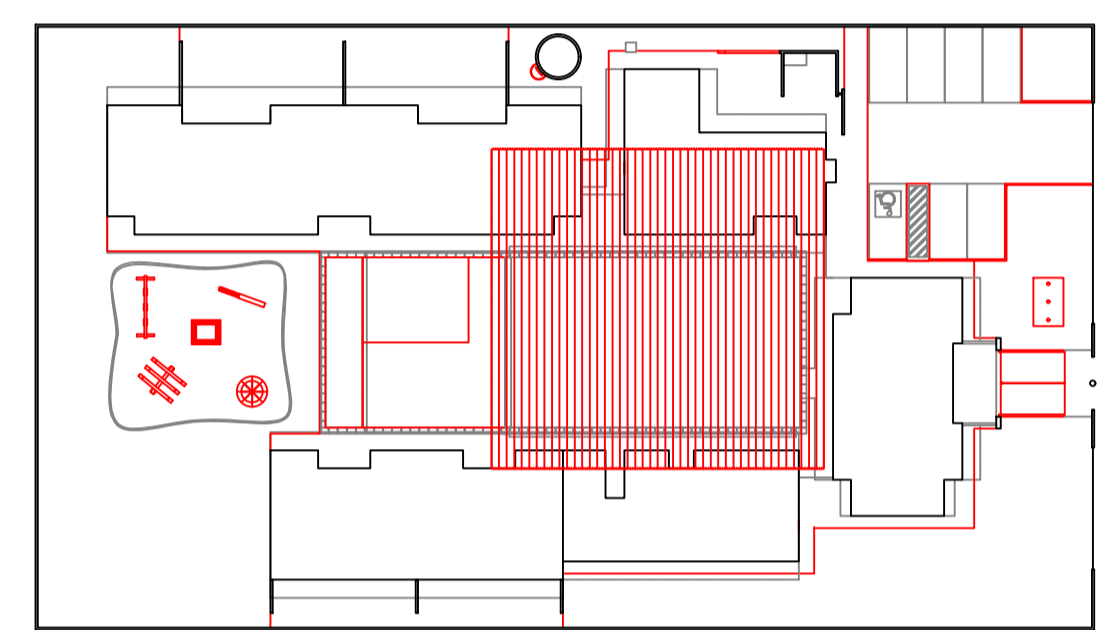

CROQUI DE REFERÊNCIA
ESCALA 1/500

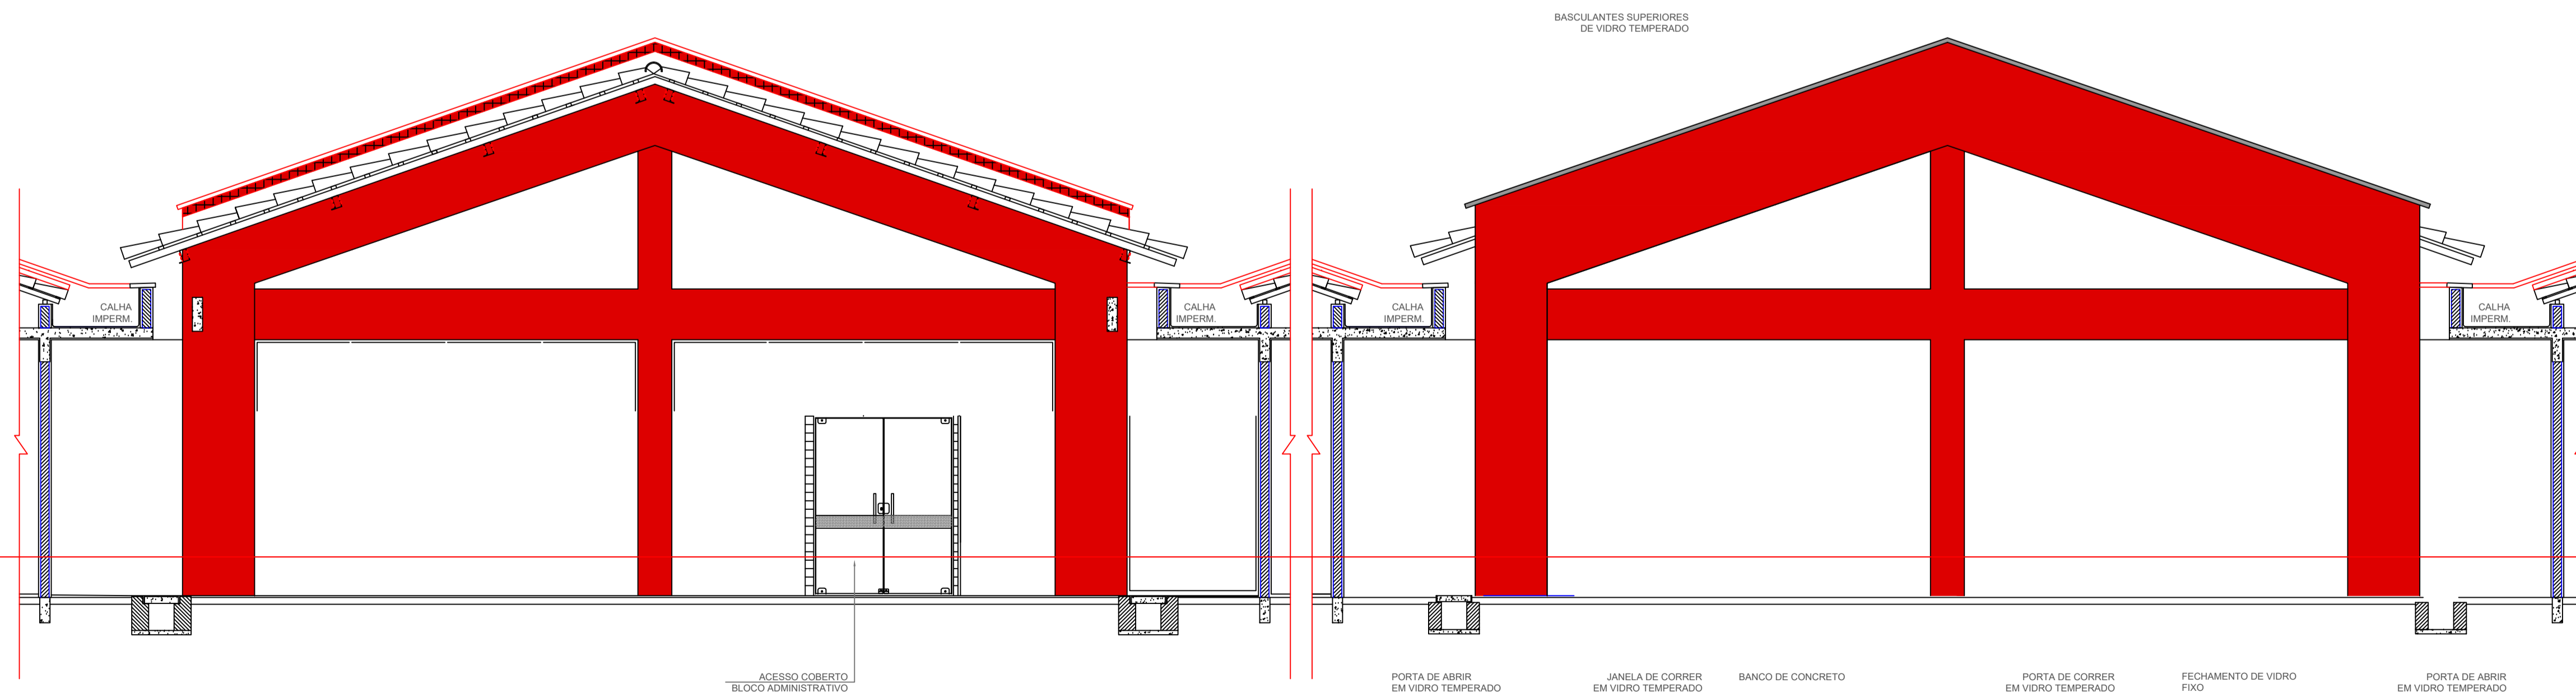

3 ELEVÇÃO 01
ESCALA 1/50

4 ELEVÇÃO 02
ESCALA 1/50

Prefeitura Municipal de Portel
SEINFRA - Planejamento, engenharia e serviços
Prefeito Paulo Ferreira / Vice Rose de Nadal
Trabalho e desenvolvimento junto com o povo

GOVERNO FEDERAL
BRASIL
PAÍS RICO E PAÍS SEM POBREZA

ADAPTAÇÃO DOPROJETO PADRÃO - FNDE

PROPRIETÁRIO: PREFEITURA MUNICIPAL DE PORTEL

ENDEREÇO:

MUNICÍPIO - UF: PORTEL - PA

PREFEITURA MUNICIPAL DE PORTEL
PROPRIETÁRIO

ENG. FELIPE VEIRA LADISLAU 151981841-6
RESP. TÉCNICO CREA

ENG. FELIPE VEIRA LADISLAU 151981841-6
AUTOR DO PROJETO CAU

DLFO	CREA
	RA

OBSERVAÇÕES:

PROGRAMA PROINFÂNCIA - PROJETO TIPO B
PROJETO ARQUITETÔNICO

COORDENAÇÃO SEINFRA - Secretaria de planejamento, engenharia, obras e serviços	DESCRIÇÃO-1	PRANCHA 00/00
	DESCRIÇÃO-2	
REVISÃO R-01 R-02 R-03	ESCALA INDICADA DATA EMISSÃO 20/06/2022	
FORMATO A1-840X594MM		