


PLANTA BAIXA (ATUAL)  
escala 1:75



PLANTA BAIXA (COM REFORMA)  
escala 1:75

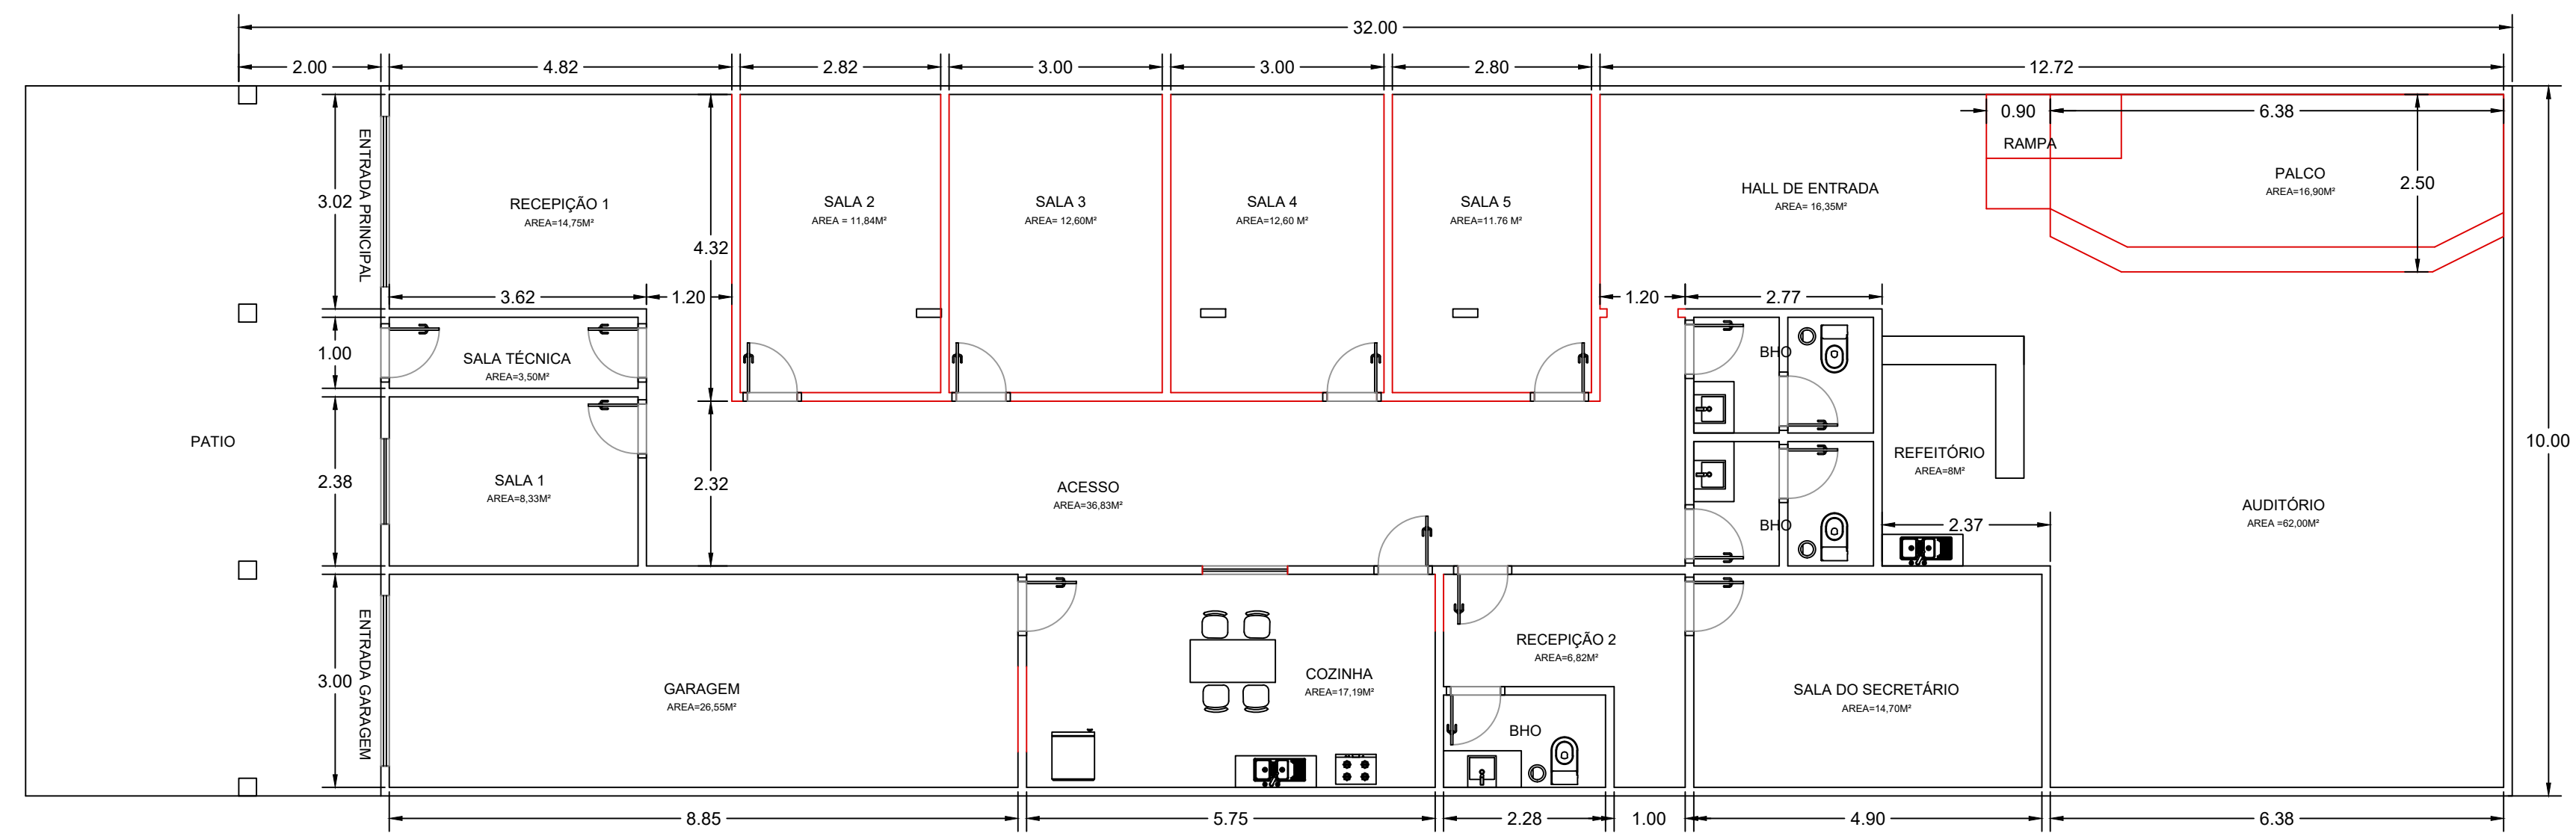

PREFEITURA MUNICIPAL DE PORTEL

**PROJETO DE REFORMA NO PRÉDIO DESTINADO A SECRETARIA MUNICIPAL DE MEIO AMBIENTE (SEMA)**

PREFEITURA MUNICIPAL DE PORTEL  
CNPJ: 04.876.447/0001-80  
PREFEITO VICENTE DE PAULO FERREIRA

PROPRIETÁRIO/REPRESENTANTE

ELIAS ANDRÉ GOMES PINHEIRO  
ENGENHEIRO CIVIL  
CREA-PA: 1519607806

RESP. TÉCNICO

|      |            |
|------|------------|
| DLFO | CAU / CREA |
|      | RA         |

OBSERVAÇÕES:

| PAREDES  |           |
|----------|-----------|
| VERMELHO | CONSTRUIR |
| PRETO    | EXISTENTE |

|             |         |   |                   |
|-------------|---------|---|-------------------|
| COORDENAÇÃO | SEMA    | PLANTA BAIXA DO PRÉDIO ORIGINAL<br>PLANTA BAIXA DO PRÉDIO COM A REFORMA | ARQ               |
| REVISÃO     |         | ESCALA<br>INDICA<br>DATA EMISSÃO<br>JANEIRO/2023                        | PRANCHAS<br>01/01 |
| FORMATO     | DESENHO |   |                   |