




**1** PLANTA BAIXA  
ESCALA 1:200

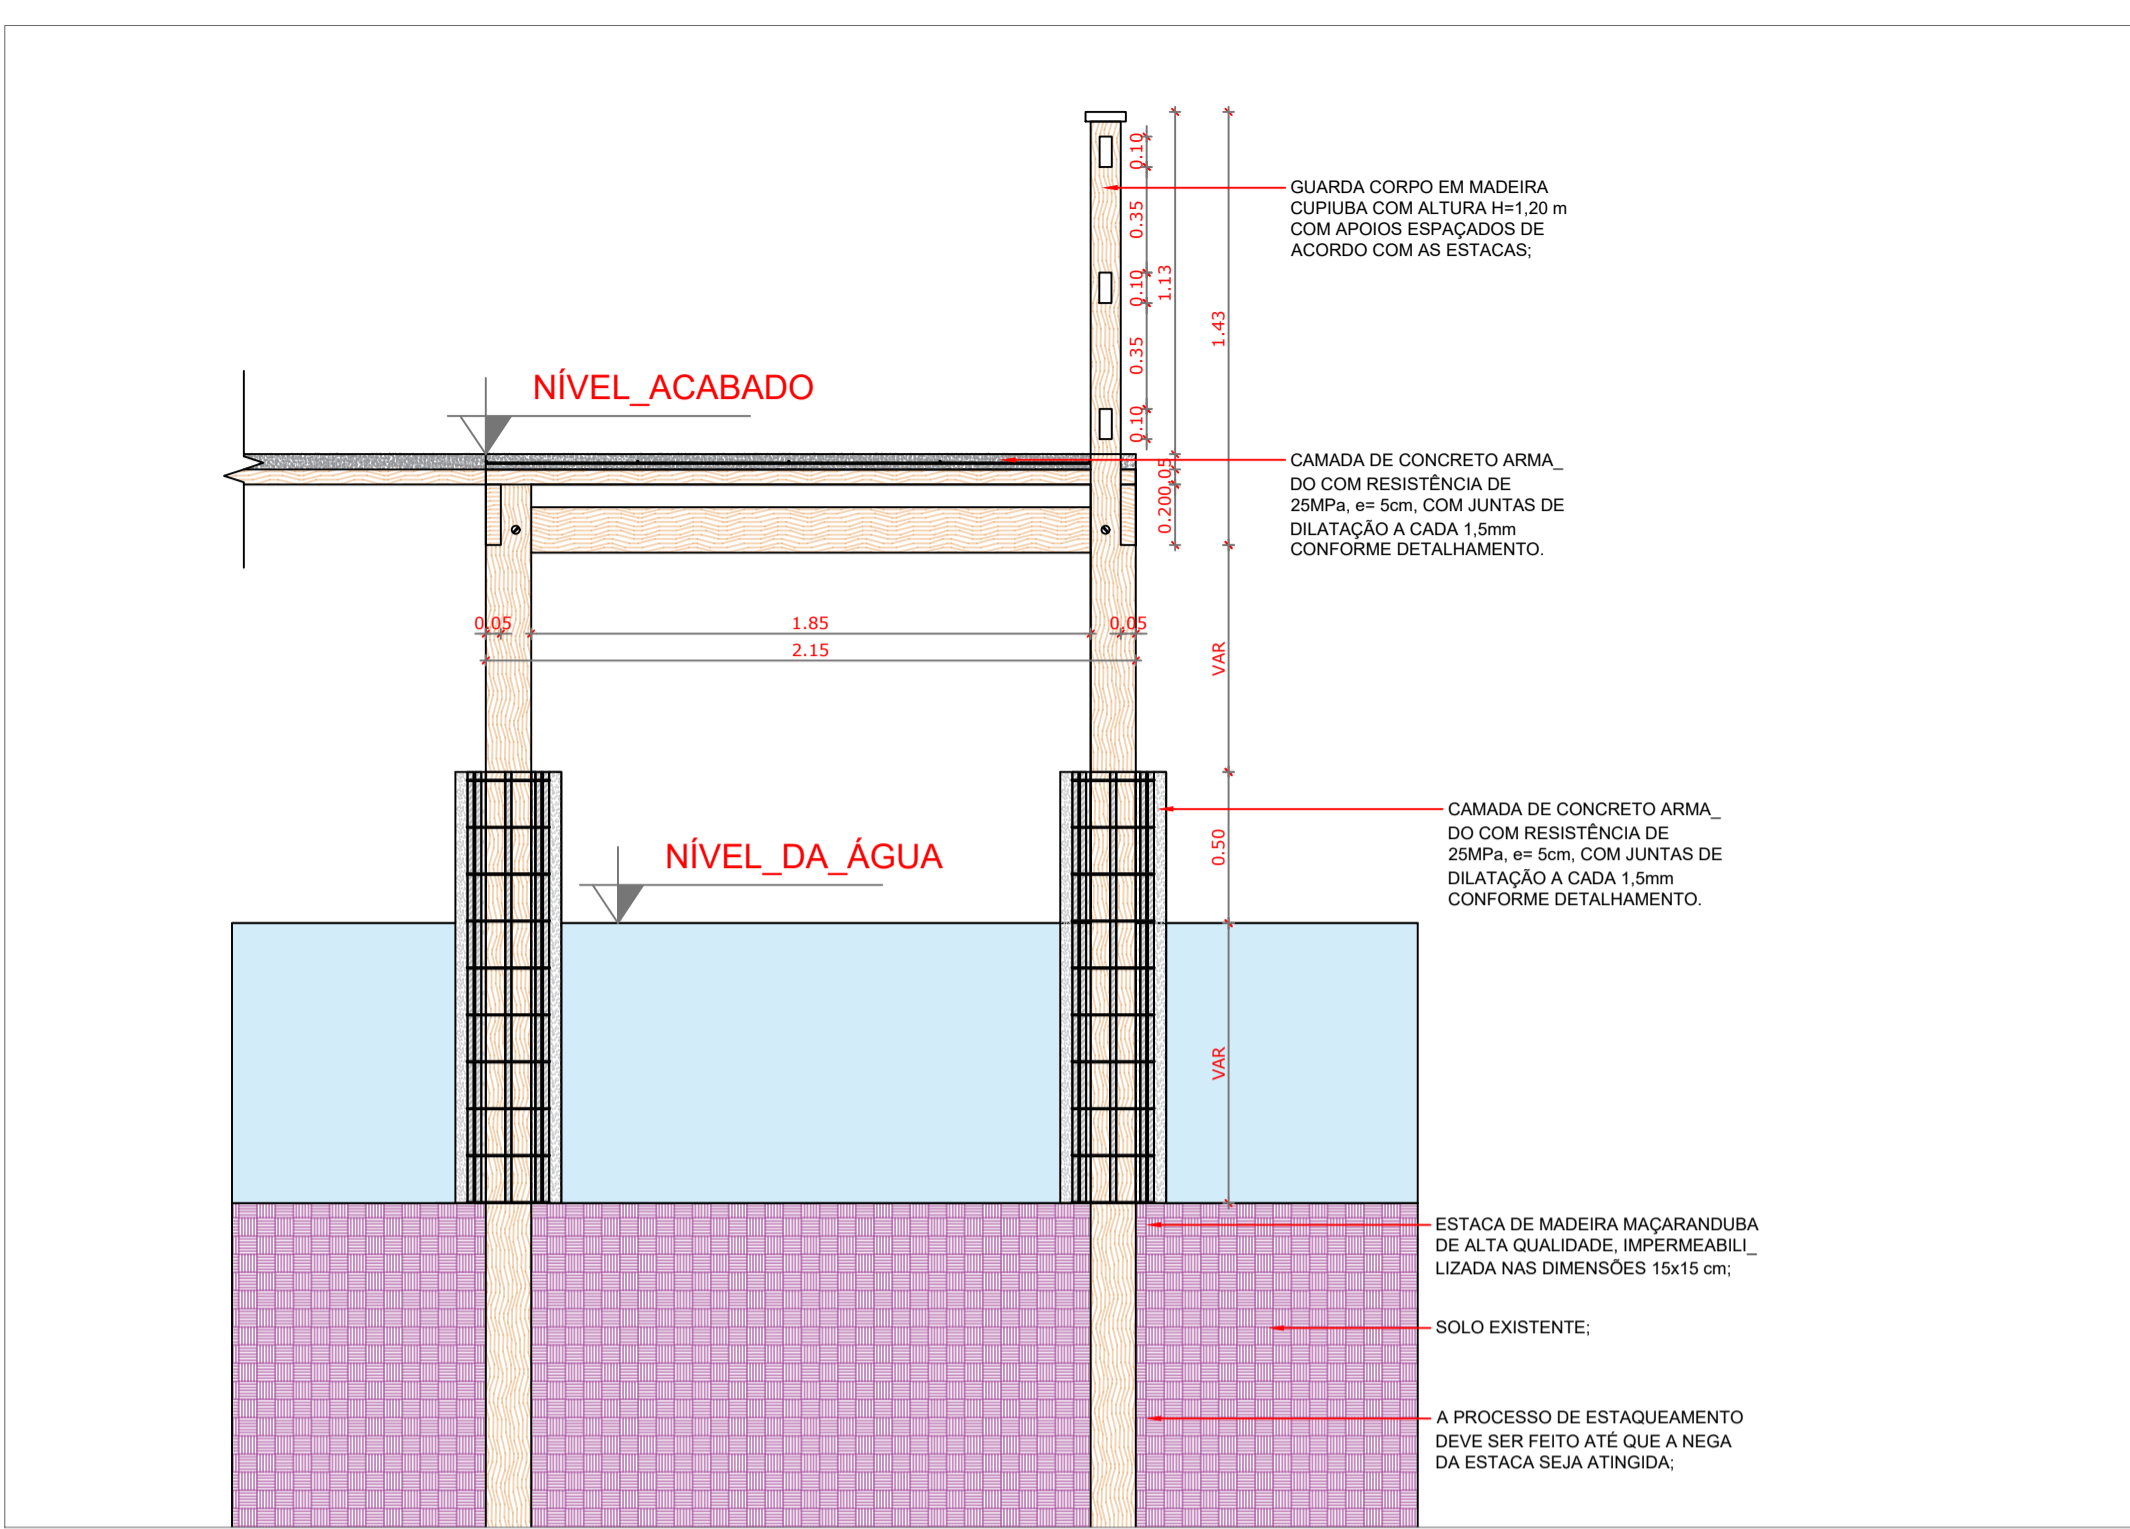

**2** DET. PONTE  
ESCALA 1:50

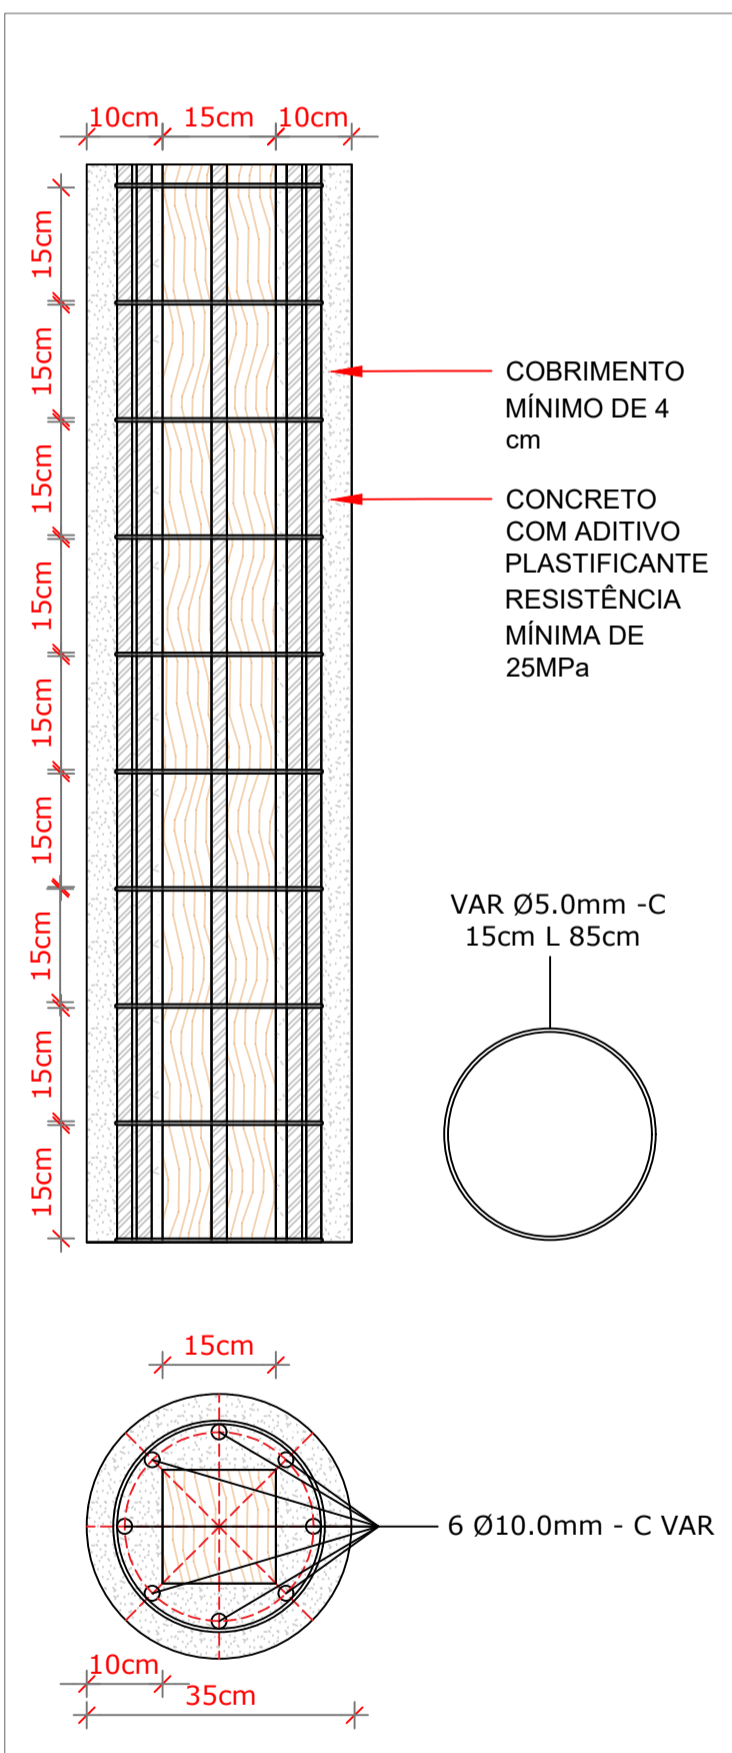

**3** DET. ENCAMISAMENTO  
ESCALA 1:20

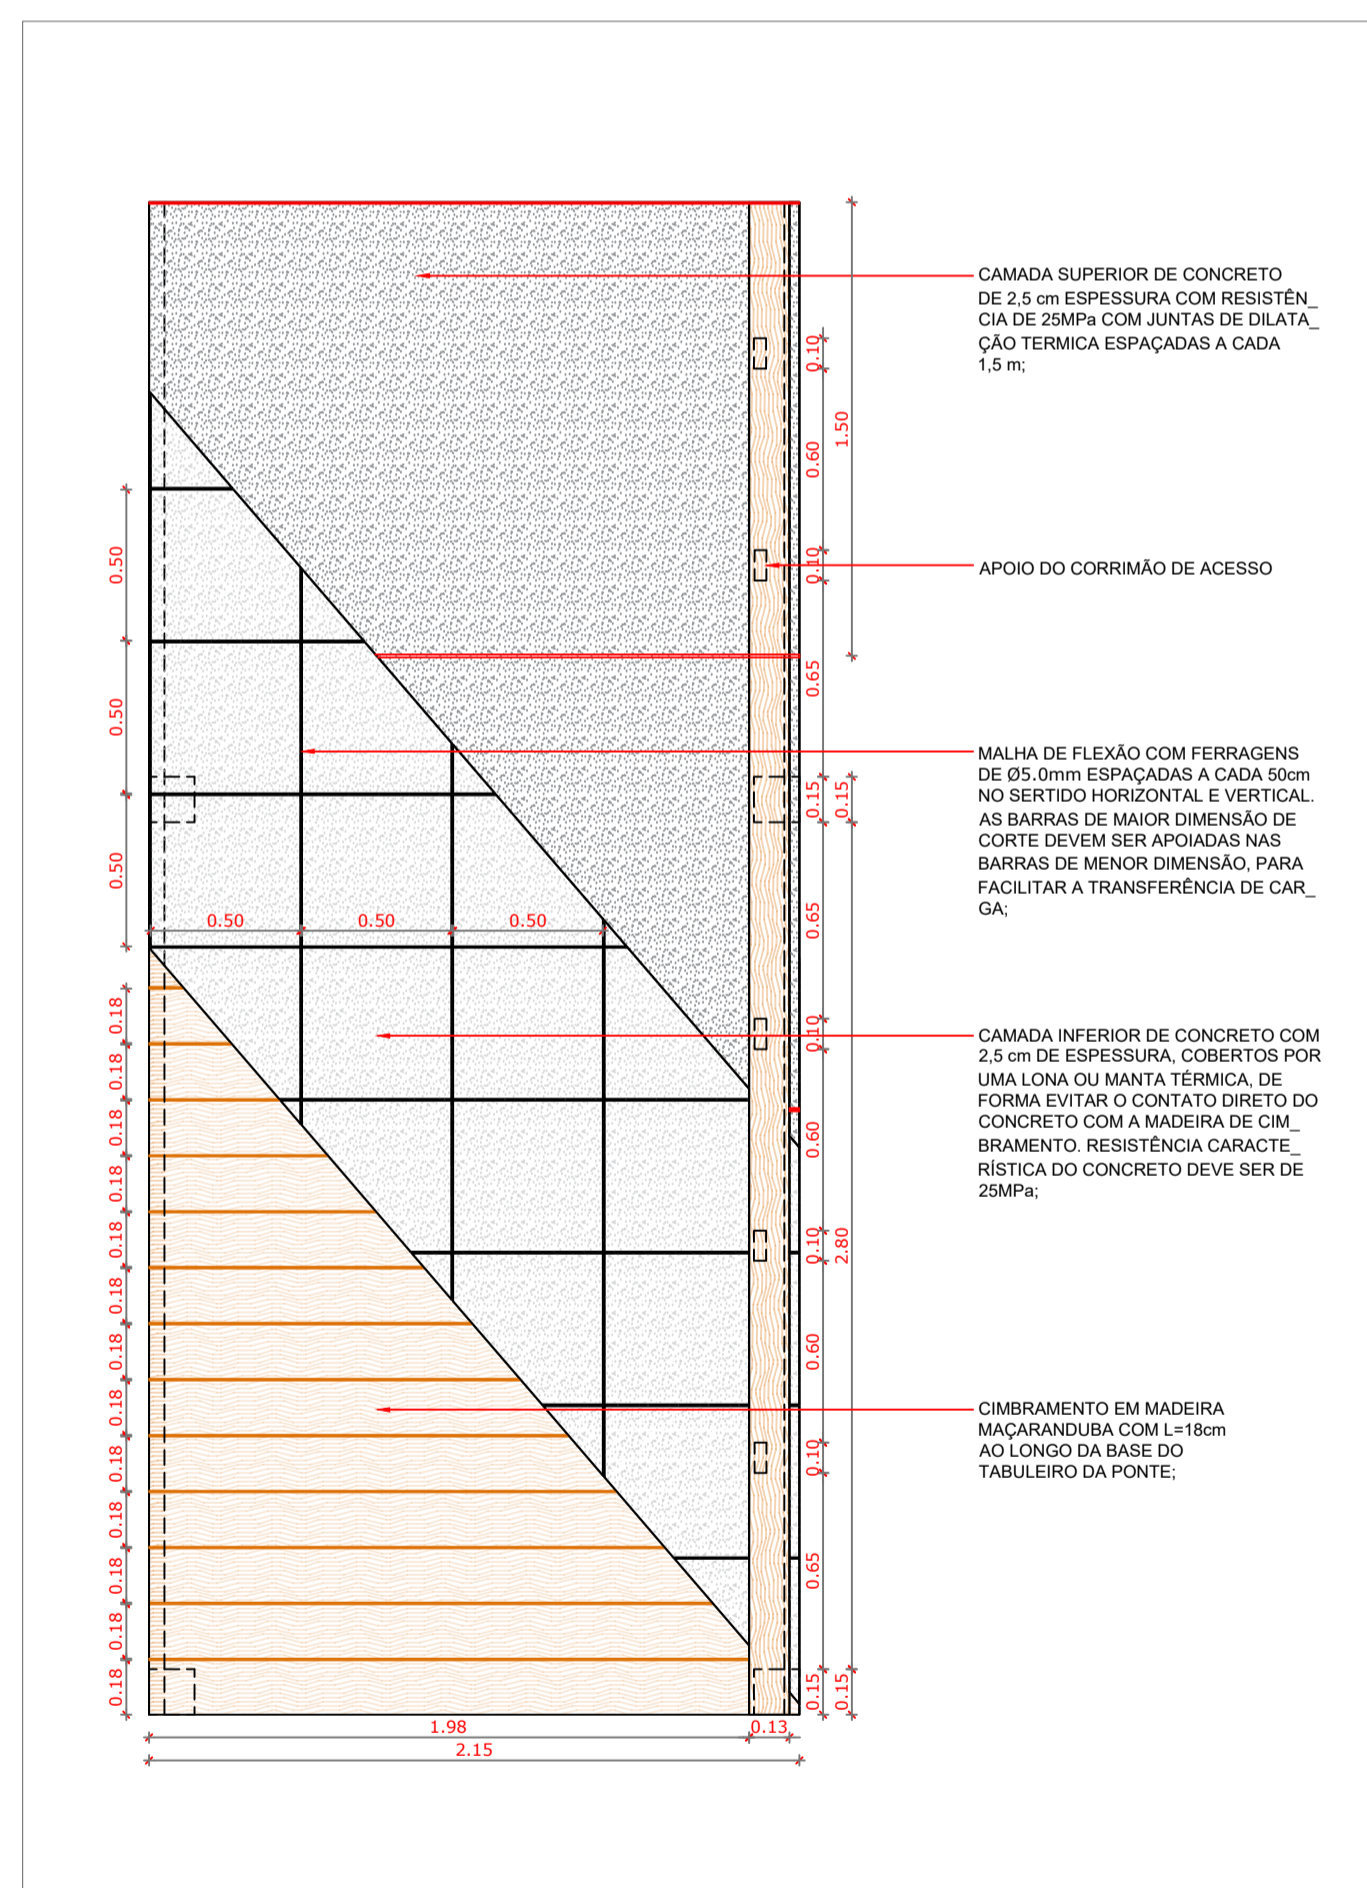

**4** DET. EXECUTIVO DO TABULEIRO  
ESCALA 1:25

**NOTAS**


- DIMENSÕES EM METROS;
- COTAS DE NÍVEL EM METROS;
- VERIFICAR POSIÇÃO EXATA DOS PILARES NO PROJETO ESTRUTURAL;
- VERIFICAR DETALHES CONSTRUTIVOS PERTINENTES NAS PRANCHAS DE DETALHAMENTO;
- EM CASO DE CONFLITO DE INFORMAÇÕES ENTRE O PROJETO GRÁFICO E O CADERNO DE ESPECIFICAÇÕES, PREVALECE A INFORMAÇÃO CONTIDA NOS DESENHOS;
- EM CASO DE CONFLITO DE INFORMAÇÕES ENTRE AS DIMENSÕES DESENHADAS E AS DIMENSÕES INDICADAS NAS COTAS E NÍVEIS, PREVALECE A INFORMAÇÃO CONTIDA NAS INDICAÇÕES DE COTAS E NÍVEIS;
- ALTERAÇÕES NESTE PROJETO SOMENTE COM AUTORIZAÇÃO EXPRESSA DO FNDE

**REFERÊNCIAS:**

- MEMORIAL DESCRITIVO DO PROJETO;
- ESPECIFICAÇÕES TÉCNICAS DO PROJETO DE ARQUITETURA;
- PLANILHA DE QUANTITATIVOS;
- CADERNO DE ENCARGOS

**LEGENDA:**

	INDICAÇÃO NÍVEIS PLANTA E CORTE		INDICAÇÃO DE VISTAS
	INDICAÇÃO DE CORTES		ESPECIFICAÇÕES DE MATERIAIS
	INDICAÇÃO DE FACHADAS		INDICAÇÃO DE EIXOS
	INDICAÇÃO DE PORTAS E JANELAS		INDICAÇÃO DE ELEMENTOS (BANCADAS, PRATELEIRAS E ETC.)

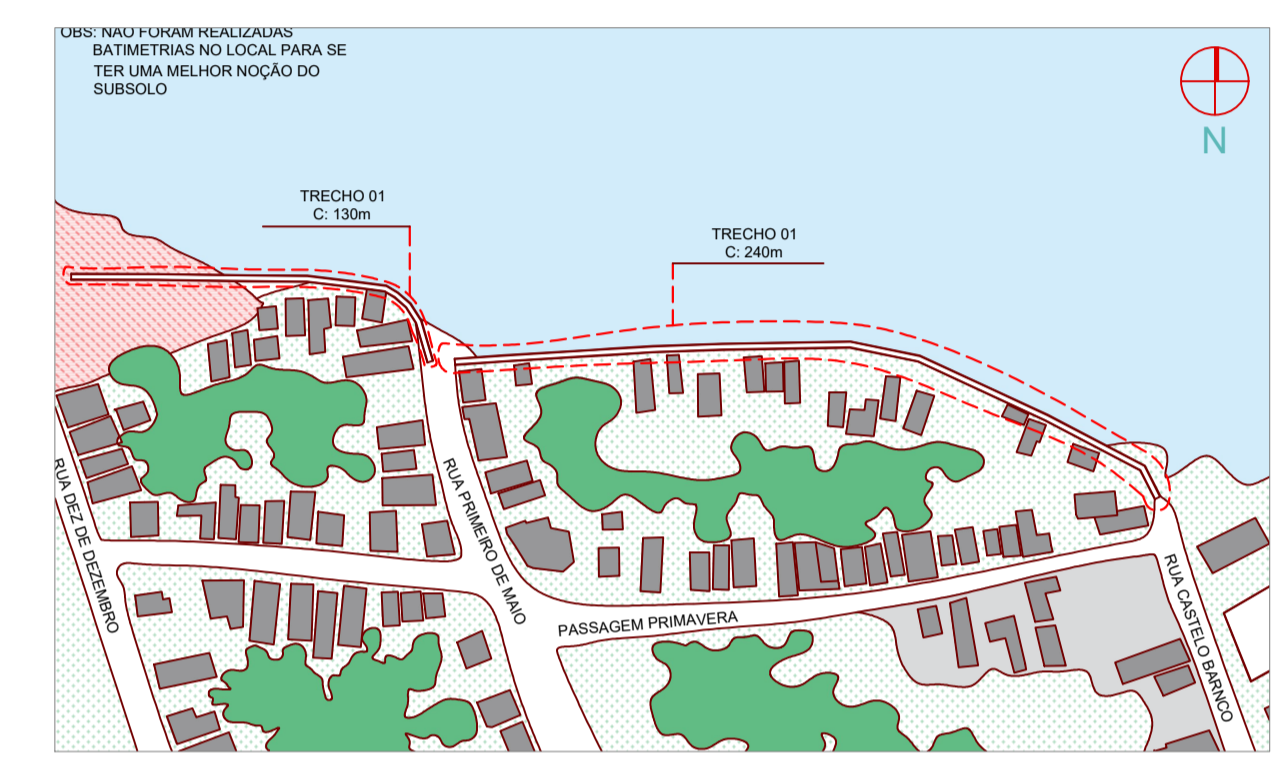

**3** PLANTA DE SITUAÇÃO  
SEM ESCALA

**Prefeitura Municipal de Portel**  
SEINFRA - Planejamento, engenharia e serviços  
Prefeito Paulo Ferreira / Vice Rose de Nadal  
Trabalho e desenvolvimento junto com o povo

**GOVERNO FEDERAL**  
**BRASIL**  
PAÍS RICO É PAÍS SEM POBREZA

**CONSTRUÇÃO DAS PONTES RÁDIO CIPO 1 E 2**

PROPRIETÁRIO: PREFEITURA MUNICIPAL DE PORTEL

ENDEREÇO: RUA AUGUSTO MONTENEGRO – BAIRRO DO CENTRO

MUNICÍPIO – UF: PORTEL – PA

PREFEITURA MUNICIPAL DE PORTEL

PROPRIETÁRIO

ENG. FELIPE VIEIRA LADISLAU 151981841-6  
RES. TÉCNICO CREA

ENG. FELIPE VIEIRA LADISLAU 151981841-6  
AUTOR DO PROJETO CAU

DLFO	CREA
	RA

OBSERVAÇÕES:

**PROJETO DE ESTRUTURA MISTA**  
**PROJETO ARQUITETÔNICO**

COORDENAÇÃO SEINFRA - Secretaria de planejamento, engenharia, obras e serviços	DESCRIÇÃO-1	ESCALA INDICADA	PRANCHA 01/02
	DESCRIÇÃO-2		
REVISÃO R-01	INDICADA	DATA EMISSÃO 03/07/2023	
FORMATO A1-840X594MM	R-02		
	R-03		