




1 PLANTA BAIXA E VISTA LATERAL DA PONTE 01
ESCALA 1:50

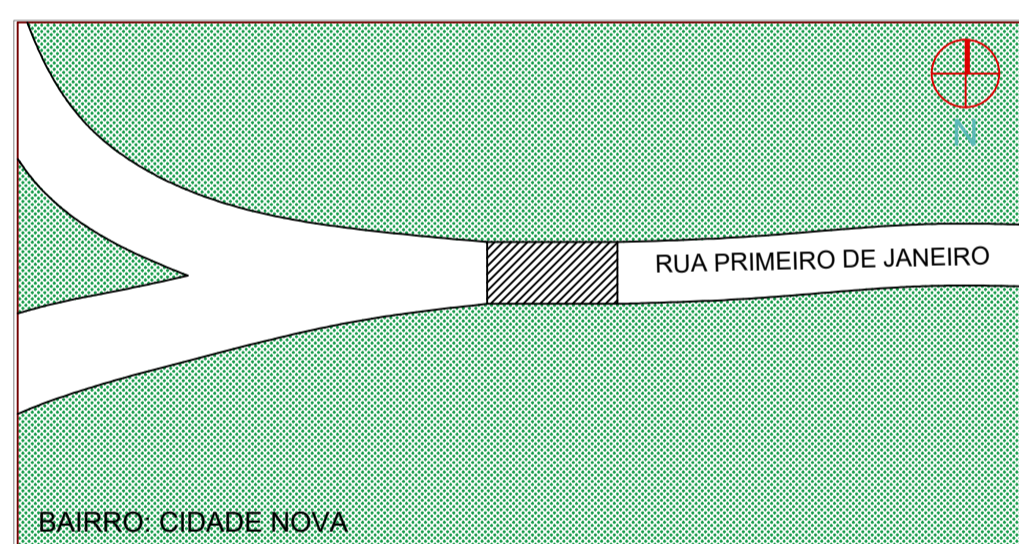

4 PLANTA DE SITUAÇÃO DA PONTE 01
SEM ESCALA

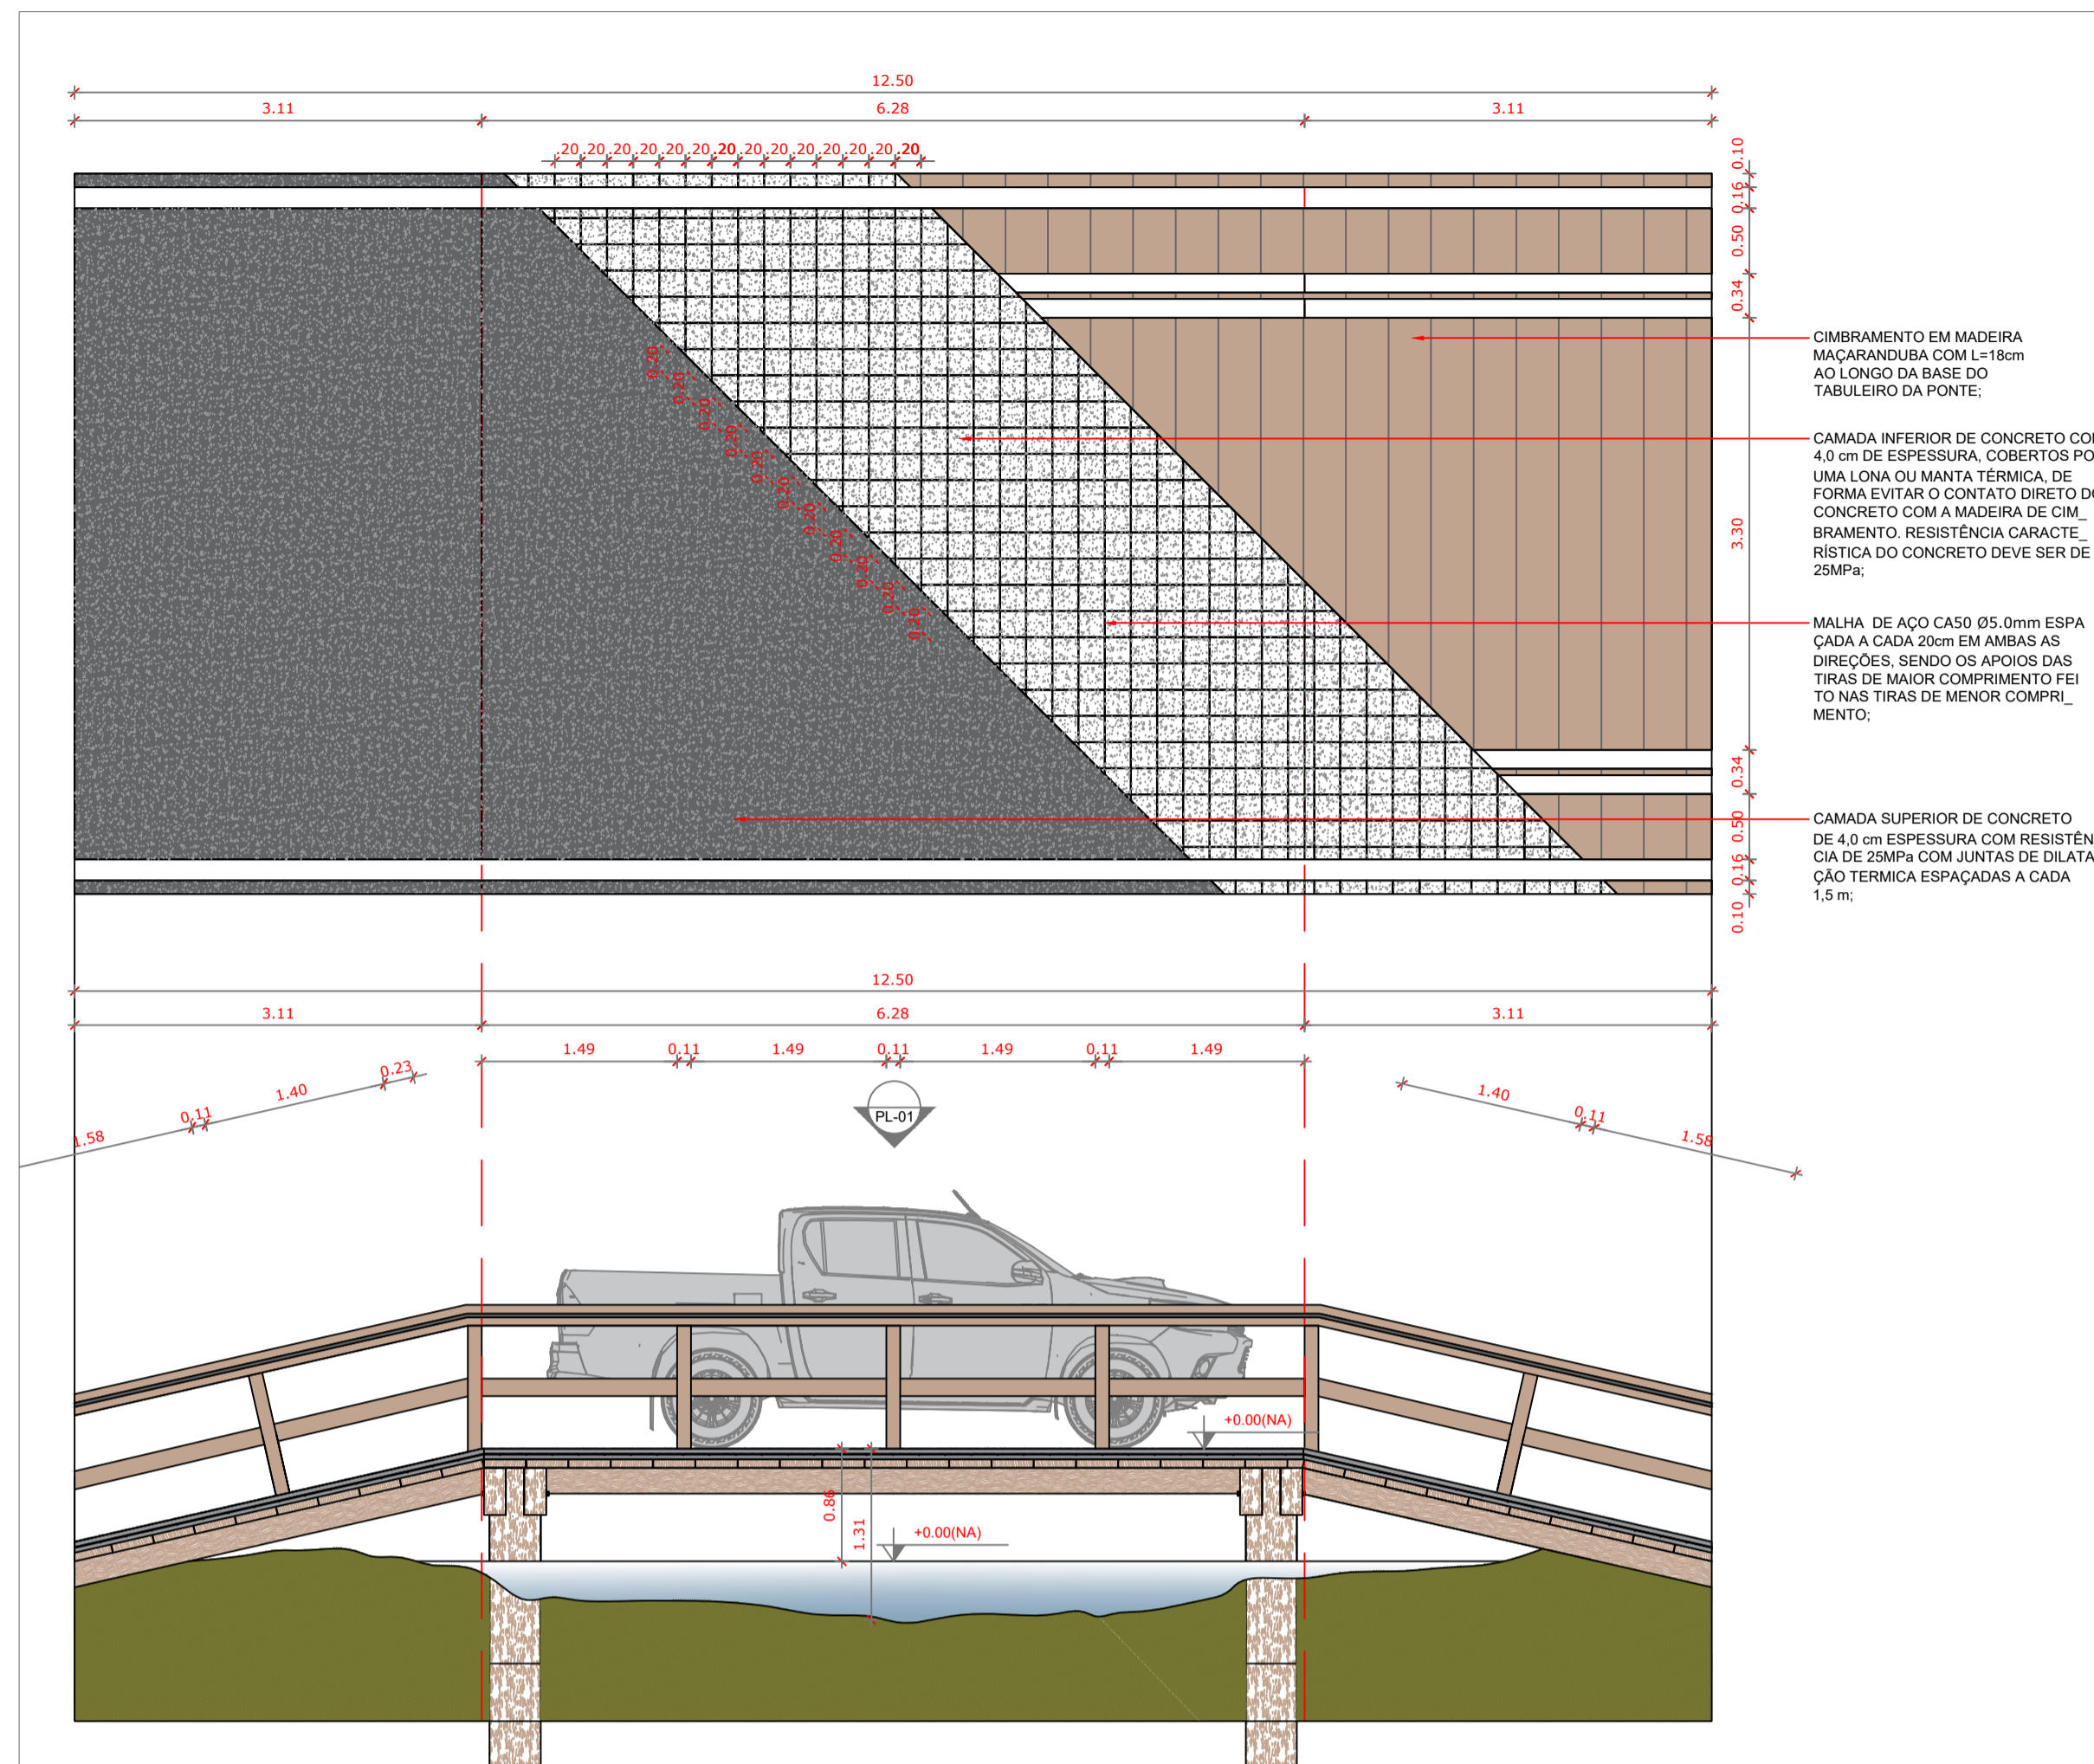


2 PLANTA BAIXA E VISTA LATERAL PONTE 02
ESCALA 1:50

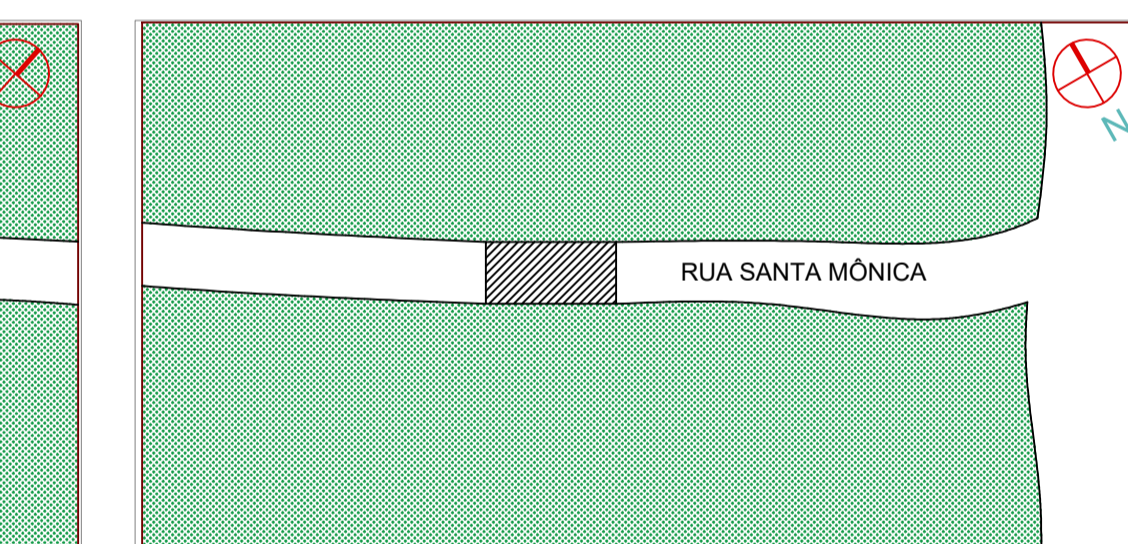

6 PLANTA DE SITUAÇÃO
SEM ESCALA


5 PLANTA DE SITUAÇÃO
SEM ESCALA

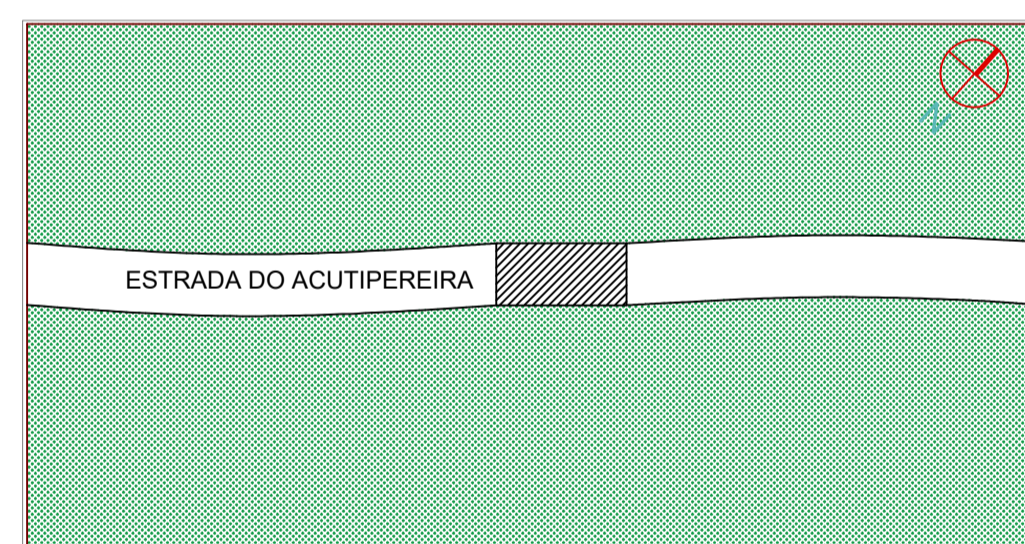

- NOTAS**
- DIMENSÕES EM METROS;
 - COTAS DE NÍVEL EM METROS;
 - VERIFICAR POSIÇÃO EXATA DOS PILARES NO PROJETO ESTRUTURAL;
 - VERIFICAR DETALHES CONSTRUTIVOS PERTINENTES NAS PRANCHAS DE DETALHAMENTO;
 - EM CASO DE CONFLITO DE INFORMAÇÕES ENTRE O PROJETO GRÁFICO E O CADERNO DE ESPECIFICAÇÕES, PREVALECE A INFORMAÇÃO CONTIDA NOS DESENHOS;
 - EM CASO DE CONFLITO DE INFORMAÇÕES ENTRE AS DIMENSÕES DESENHADAS E AS DIMENSÕES INDICADAS NAS COTAS E NÍVEIS, PREVALECE A INFORMAÇÃO CONTIDA NAS INDICAÇÕES DE COTAS E NÍVEIS;
 - ALTERAÇÕES NESTE PROJETO SOMENTE COM AUTORIZAÇÃO EXPRESSA DO FNDE
- REFERÊNCIAS:**
- MEMORIAL DESCRITIVO DO PROJETO;
 - ESPECIFICAÇÕES TÉCNICAS DO PROJETO DE ARQUITETURA;
 - PLANILHA DE QUANTITATIVOS;
 - CADERNO DE ENCARGOS

LEGENDA:

	INDICAÇÃO NÍVEIS PLANTA E CORTE		INDICAÇÃO DE VISTAS
	INDICAÇÃO DE CORTES		ESPECIFICAÇÕES DE MATERIAIS
	INDICAÇÃO DE FACHADAS		INDICAÇÃO DE EIXOS
	INDICAÇÃO DE PORTAS E JANELAS		INDICAÇÃO DE ELEMENTOS (BANCADAS, PRATELEIRAS E ETC.)

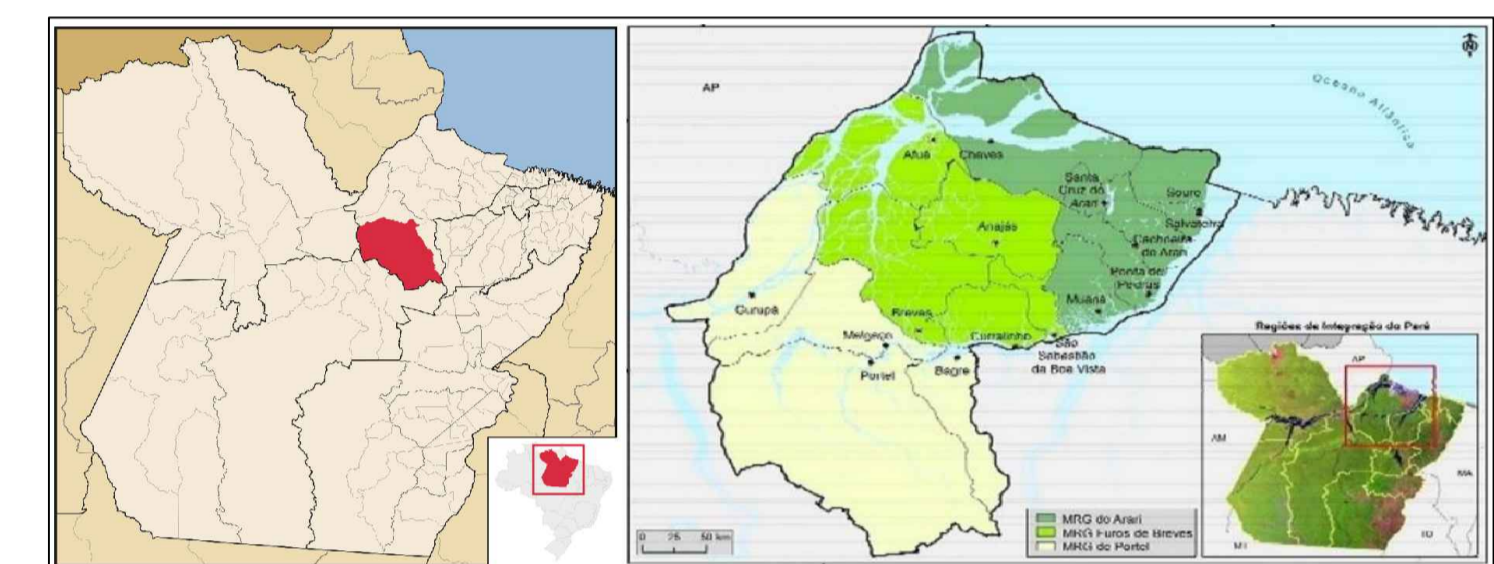

3 MAPA DE LOCALIZAÇÃO
SEM ESCALA

Prefeitura Municipal de Portel
SEINFRA - Planejamento, engenharia e serviços
Prefeito Paulo Ferreira / Vice Rose de Nadal
Trabalho e desenvolvimento junto com o povo

GOVERNO FEDERAL
BRASIL
PAÍS RICO É PAÍS SEM POBREZA

REFORMA E ADEQUAÇÃO DE PONTES

PROPRIETÁRIO: PREFEITURA MUNICIPAL DE PORTEL

ENDEREÇO: RUA AUGUSTO MONTENEGRO – BAIRRO DO CENTRO

MUNICÍPIO – UF: PORTEL – PA

PREFEITURA MUNICIPAL DE PORTEL

PROPRIETÁRIO

ENG. FELIPE VIEIRA LADISLAU 151981841-6
RESP. TÉCNICO CREA

ENG. FELIPE VIEIRA LADISLAU 151981841-6
AUTOR DO PROJETO CAU

DLFO	CREA
	RA

OBSERVAÇÕES:

**PROJETO DE ESTRUTURA MISTA
PROJETO DE REFORÇO ESTRUTURAL**

COORDENAÇÃO SEINFRA - Secretaria de planejamento, engenharia, obras e serviços	DESCRIÇÃO-1 DESCRIÇÃO-2 DESCRIÇÃO-3	ESCALA INDICADA	PRANCHA 02/02
FORMATO A1-840X594MM	REVISÃO R-01 R-02 R-03	DATA EMISSÃO 03/07/2023	