COMISSÃO DE LICITAÇÃO
Fls. 16
Rubrica

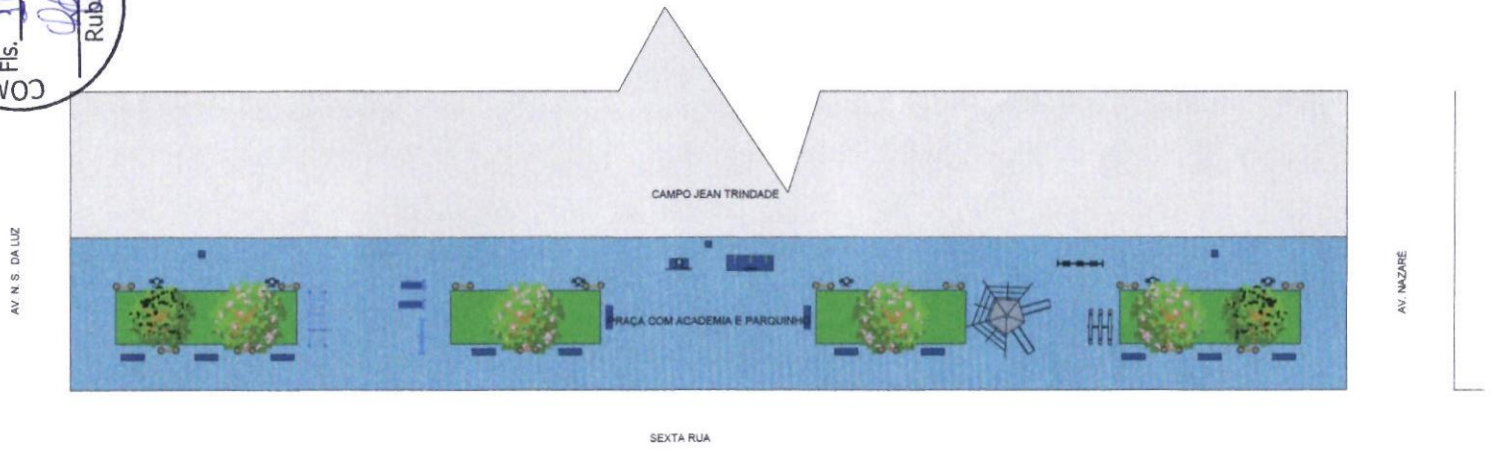

PLANTA BAIXA
Escala: SEM ESCALA

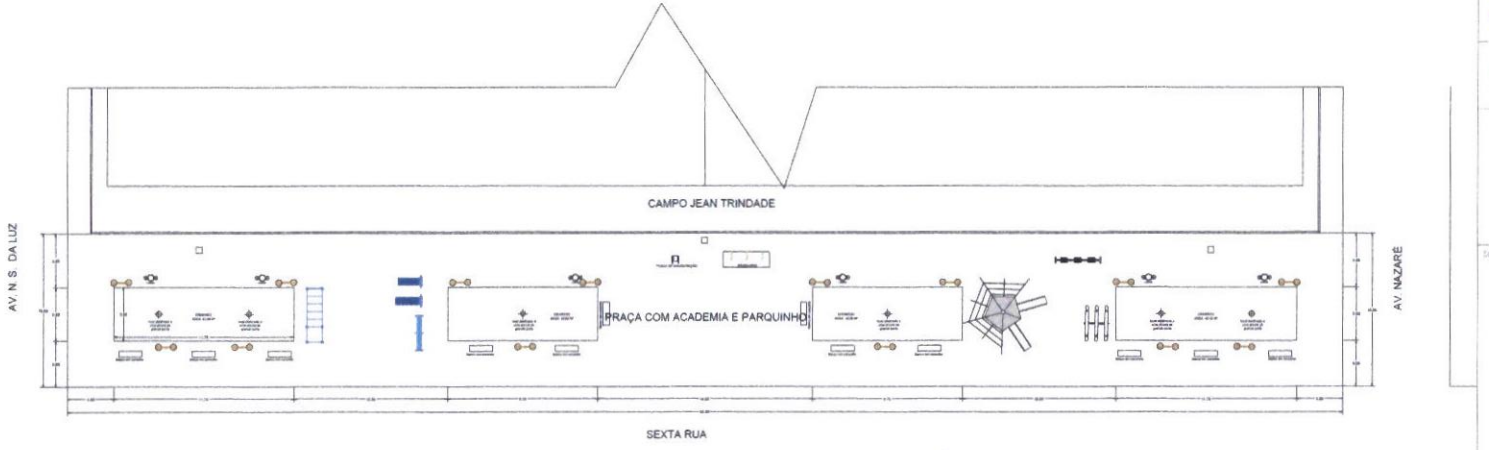

PLANTA BAIXA
Escala: SEM ESCALA

PORTEL PREFEITURA MUNICIPAL DE PORTEL

PRAÇA EM ANEXO AO CAMPO JEAM TRINDADE

PREFEITURA MUNICIPAL DE PORTEL
CNPJ: 04.879.447/0001-80
PREFEITO VICENTE DE PAULO FERREIRA

PROPRIETÁRIO/REPRESENTANTE

ELIAS ANDRÉ GOMES PINHEIRO
ENGENHEIRO CIVIL
CREA PA: 1519607806

RESP. TÉCNICO

SUPT. CAL / CREA

Elias André Gomes Pinheiro
Engenheiro Civil
CREA - PA: 1519607806

OBSERVAÇÕES

COORDENAÇÃO: Prefeitura Municipal de Portel

PLANTA BAIXA
VISTA PRINCIPAL

ARQ

REVISÃO: R-01

ESCALA: INDICA

DATA EMISSÃO: SETEMBRO/2022

FORMATO

DESENHO

PRANCHA: 01/01