
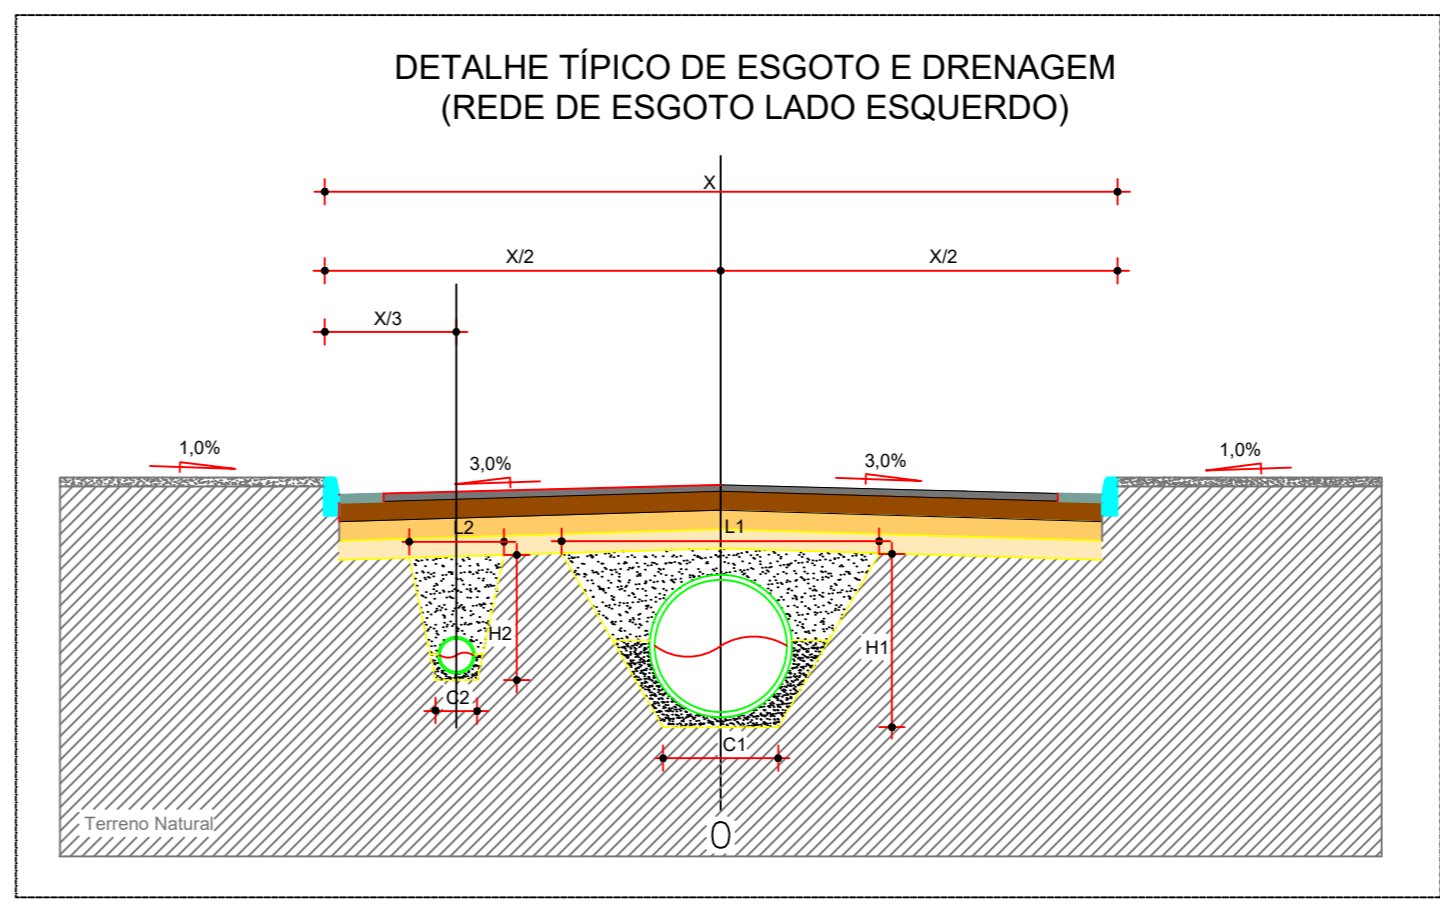
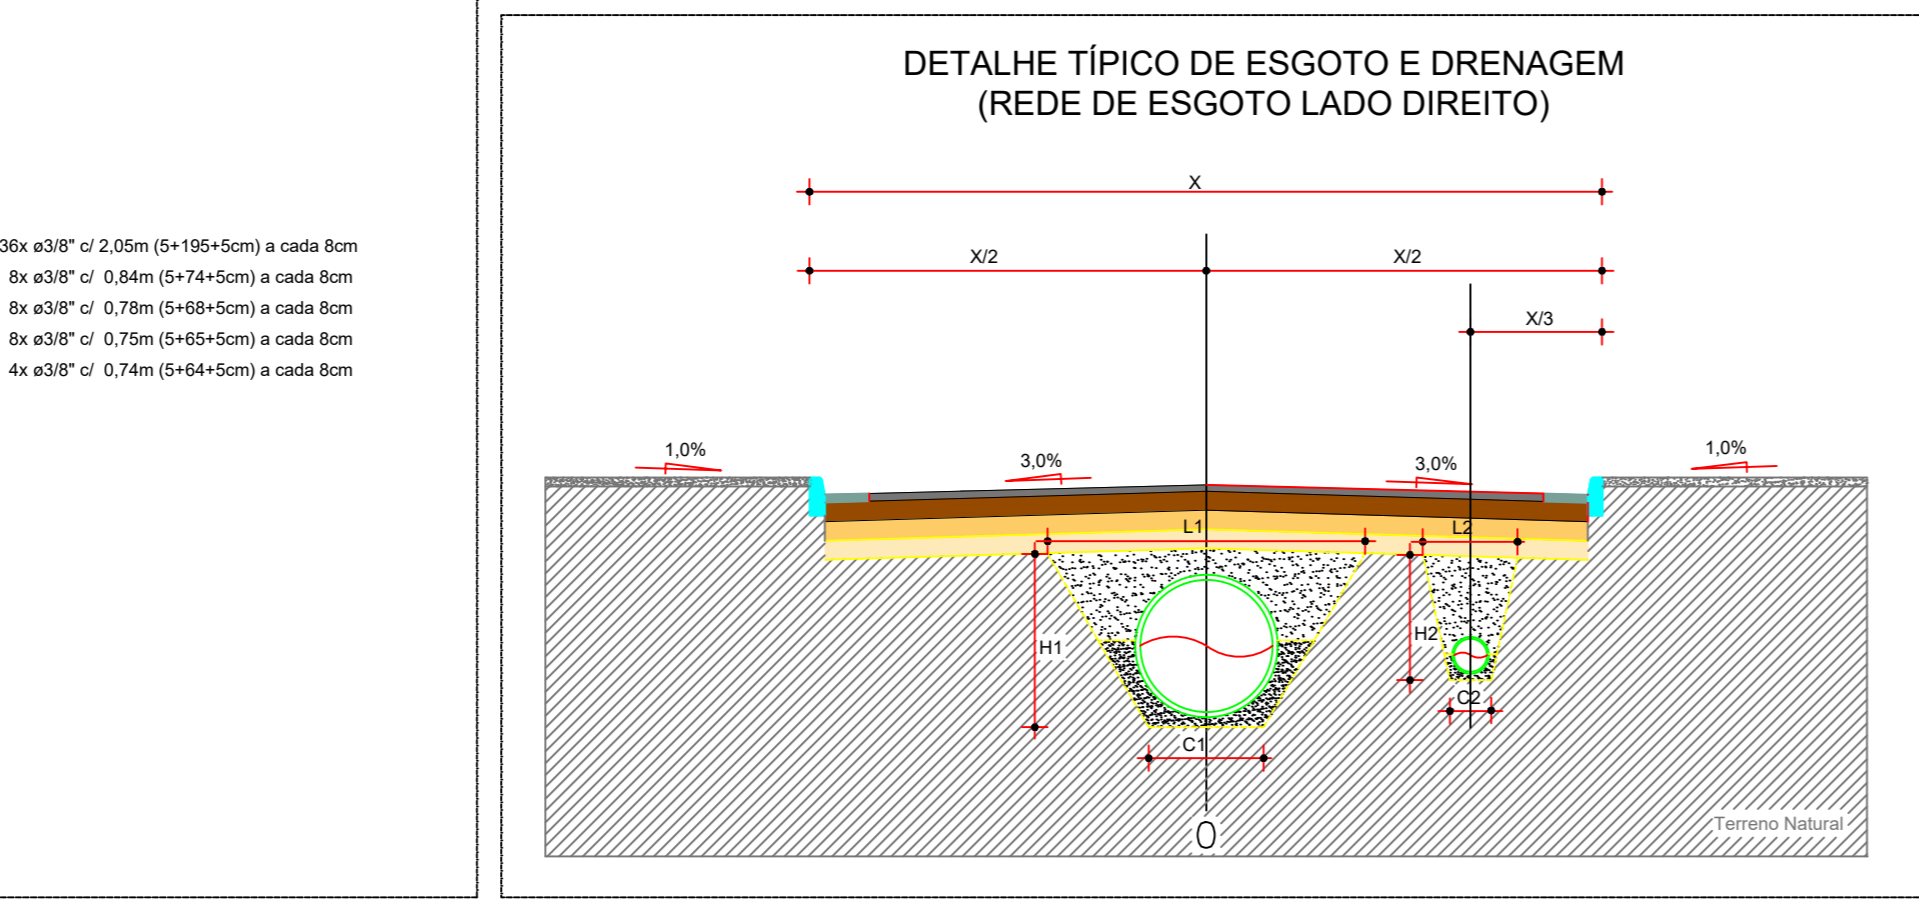
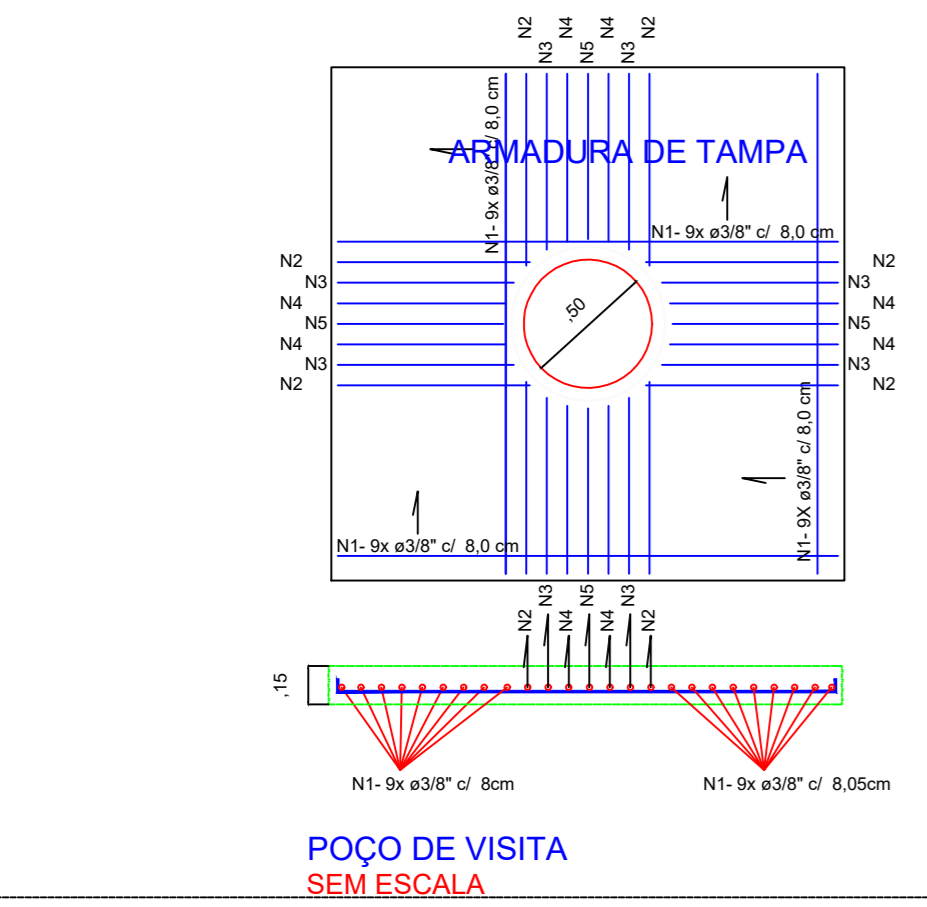
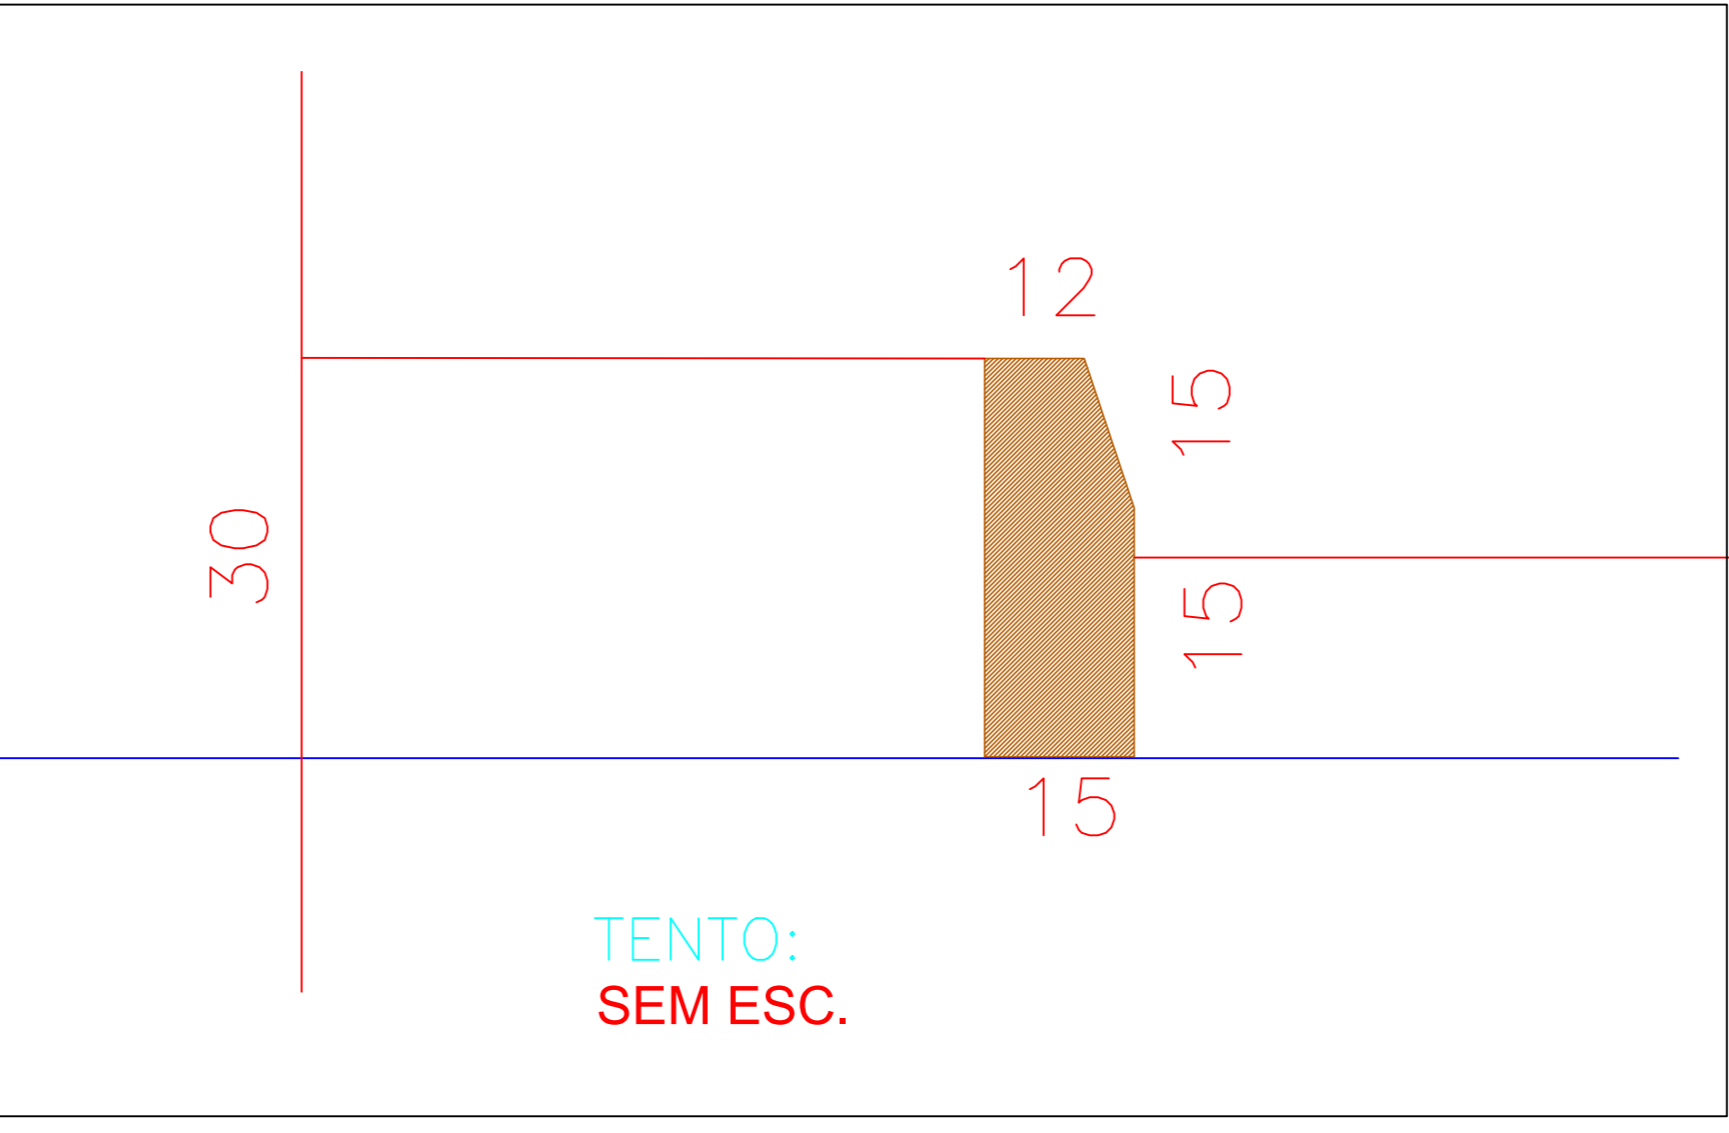
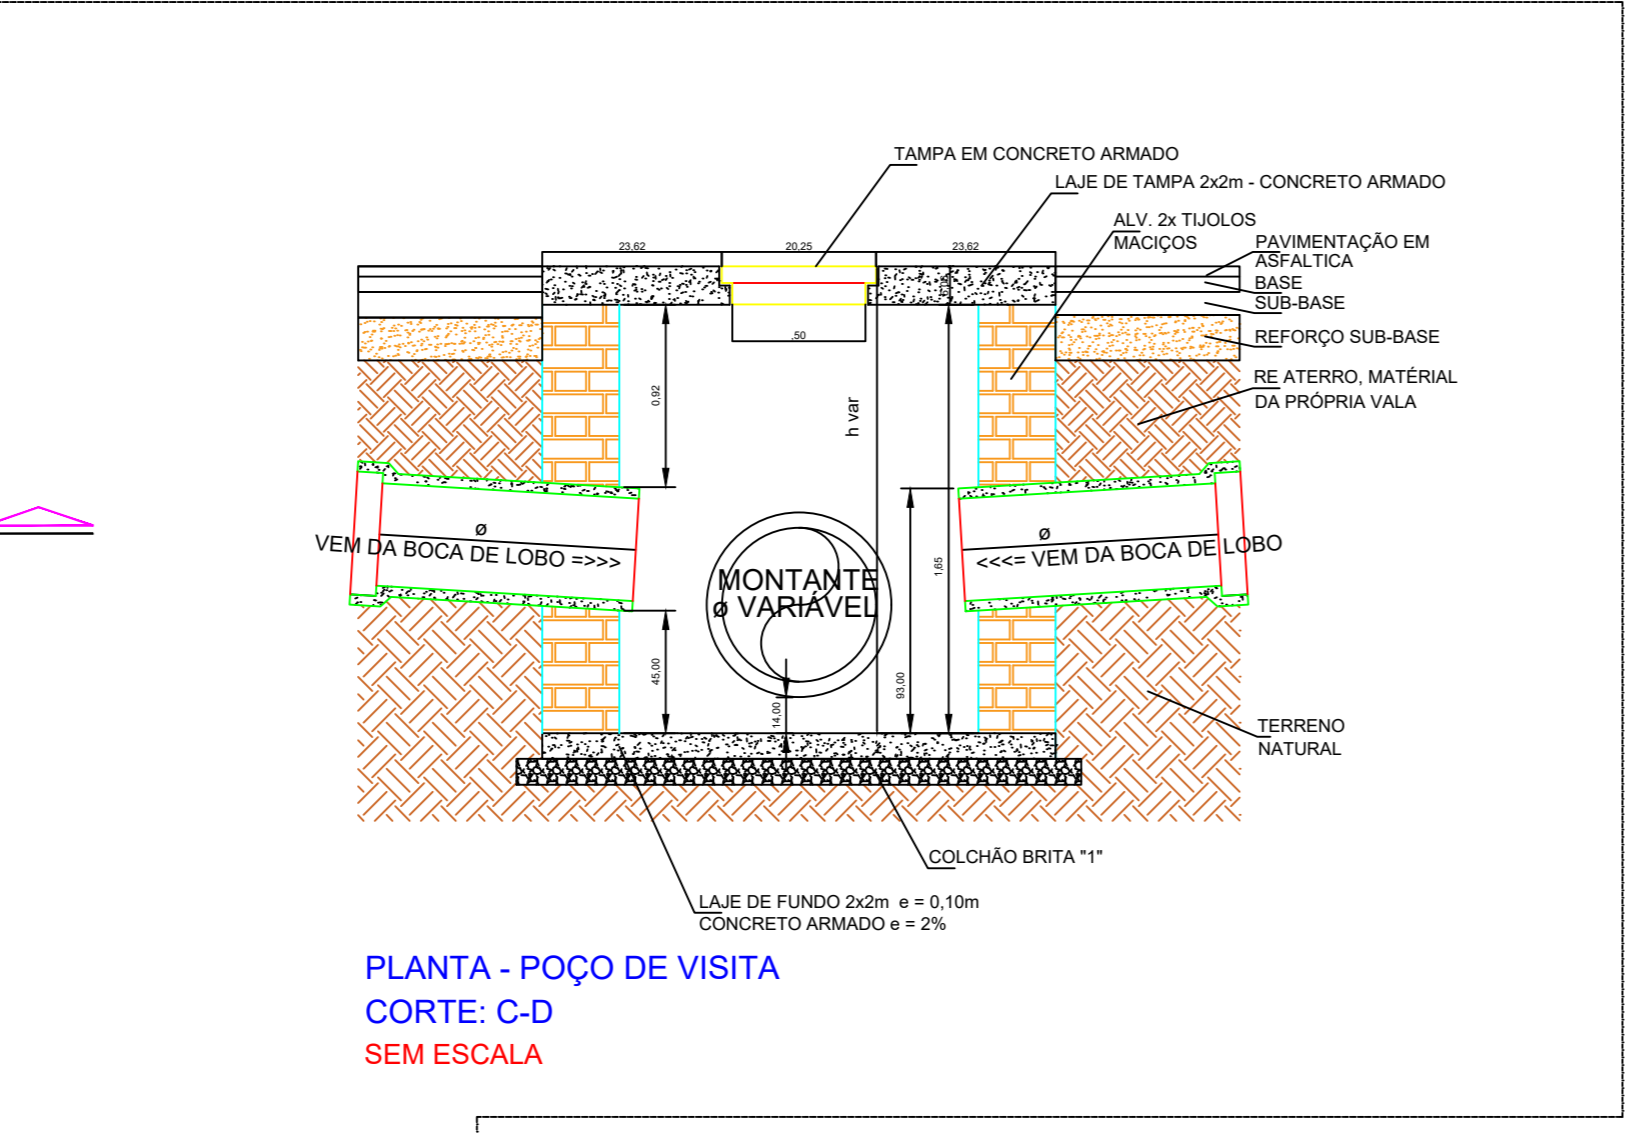


NOTAS

LEGENDA:

SUBLEITO ARENOSO.....H=15cm
 PARALELO DE PEDRA GRANÍTICA REGULAR
 REJUNTE DE C.A-1:3
 LIBERAÇÃO DA RUA 21 dias

DECLIVIDADE TRANSVERSAL 0.03m/m
 DECLIVIDADE LONGITUDINAL 0.005 a 0.07m/m
 ALTURA DA SARJETA 0.15m
 LARGURA DA SARJETA 0.20m

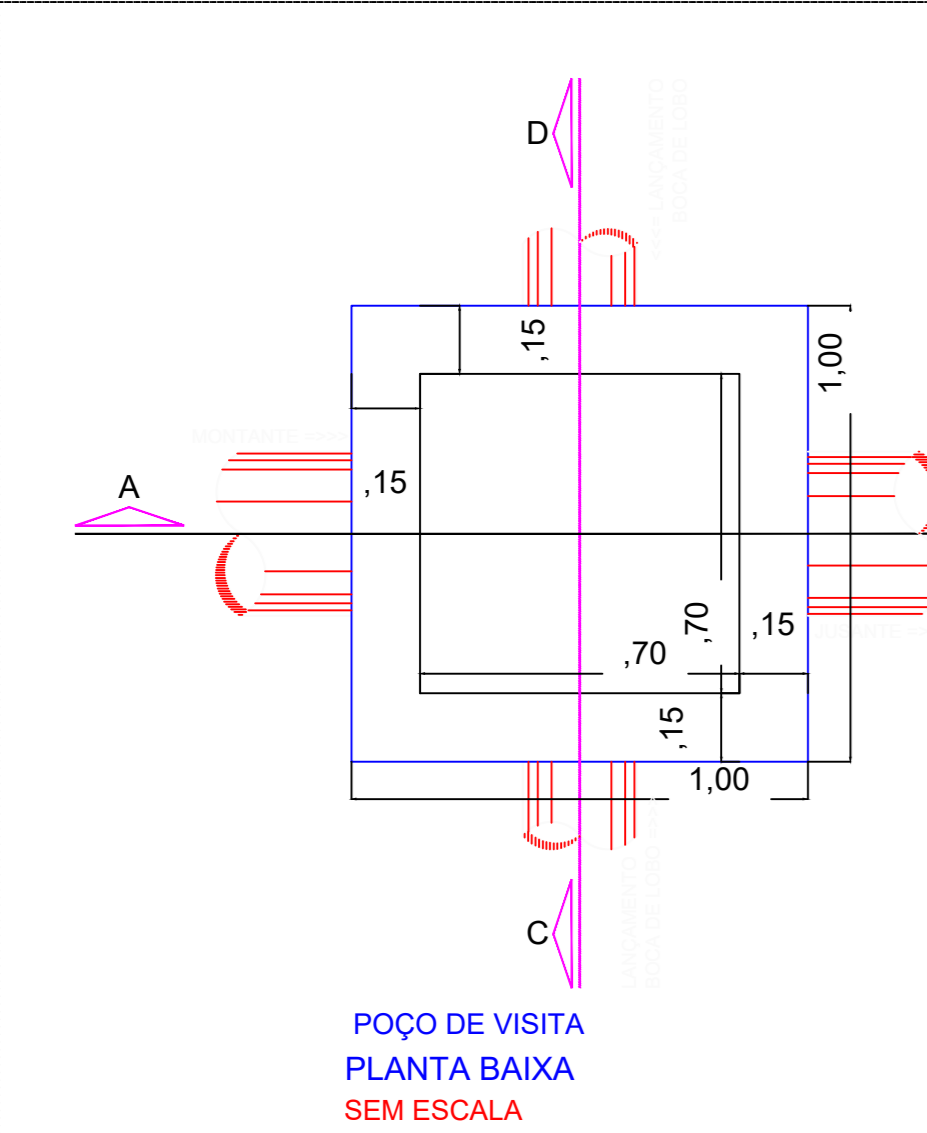

Solicitante:		Data de emissão:	
		MAR/2020	
		Recebido em:	
03			
02			
01			
00	06/08/22	EMISSÃO ORIGINAL	Heliogábolo
REV. Nº	DATA	DESCRIÇÃO DA MODIFICAÇÃO	Responsável

Carimbos / Aprovação:

Assinatura Proprietário / Representante legal: GOVERNO MUNICIPAL, PREFEITURA MUNICIPAL DE PORTEL, CNPJ: 04.876.447/0001-80

Assinatura e Carimbo - Responsável Técnico Projeto: HELIOGÁBULO SERVET DAS COSTA ROLIM, CREA Nº 1503321963, ENGENHEIRO CIVIL

Tipo de Projeto:
DRENAGEM, PAVIMENTAÇÃO E REVITALIZAÇÃO URBANA

Nome do Empreendimento: EXECUÇÃO DE SERVIÇOS DE REVITALIZAÇÃO, URBANIZAÇÃO, PAVIMENTAÇÃO E DRENAGEM NOS BAIRROS DO BOSQUE, TIJUCA, PORTELINHA, PINHO, MURUCI, CIDADE NOVA E CENTRO.

Endereço do Empreendimento: BAIRROS DO BOSQUE, TIJUCA, PORTELINHA, PINHO, MURUCI, CIDADE NOVA E CENTRO.

Conteúdo da Prancha:

DETALHES DE DRENAGENS E CALÇADAS.

Fase: EXECUTIVO

Autor do Projeto: Heliogábolo S. da Costa Rolim

Nome do Arquivo: R00 - PB. E DETALHES.DWG

Elaboração / Desenvolvimento do Projeto:

Revisão: 00

Prancha: 01/02

Escala: INDICADA

Coordenação de Projeto: Heliogábolo S. da Costa Rolim

Desenho / Levantamento de Campo: Heliogábolo S. da Costa Rolim

Código Controle: