
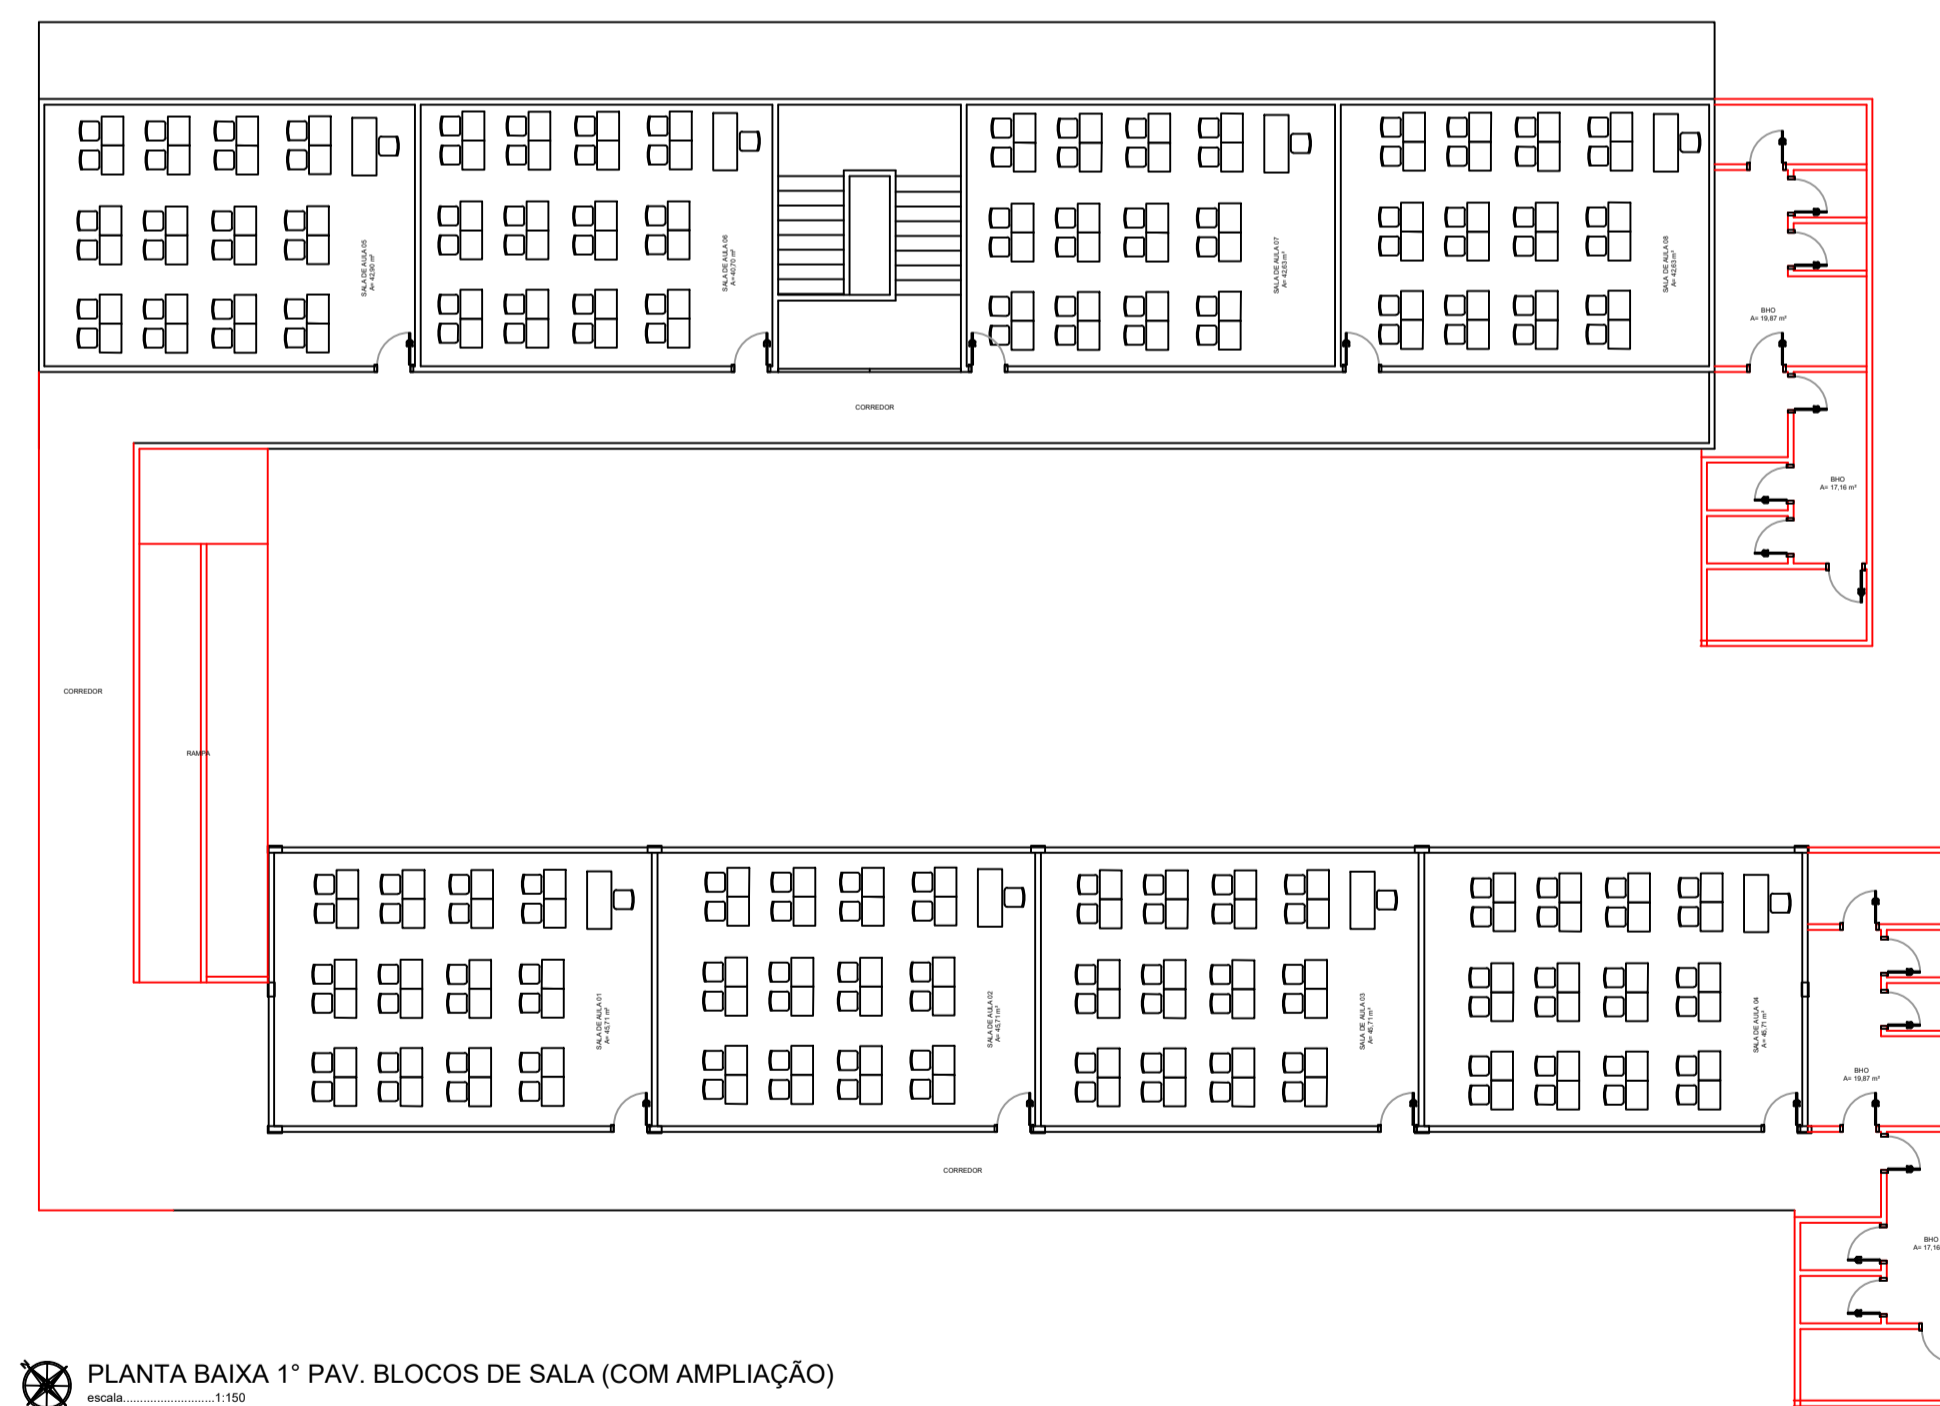


OBISERVAÇÕES:

AS ÁREAS EM VERMELHO NA PLANTA SARÃO ACRESCIMOS, NO PREDIO.
AS ÁREAS EM AMARELO SERÃO DEMOLIDAS.
AS ÁREAS EM AZUL SÃO ÁREAS JA EXISTENTES, A SEREM REFORMADAS.

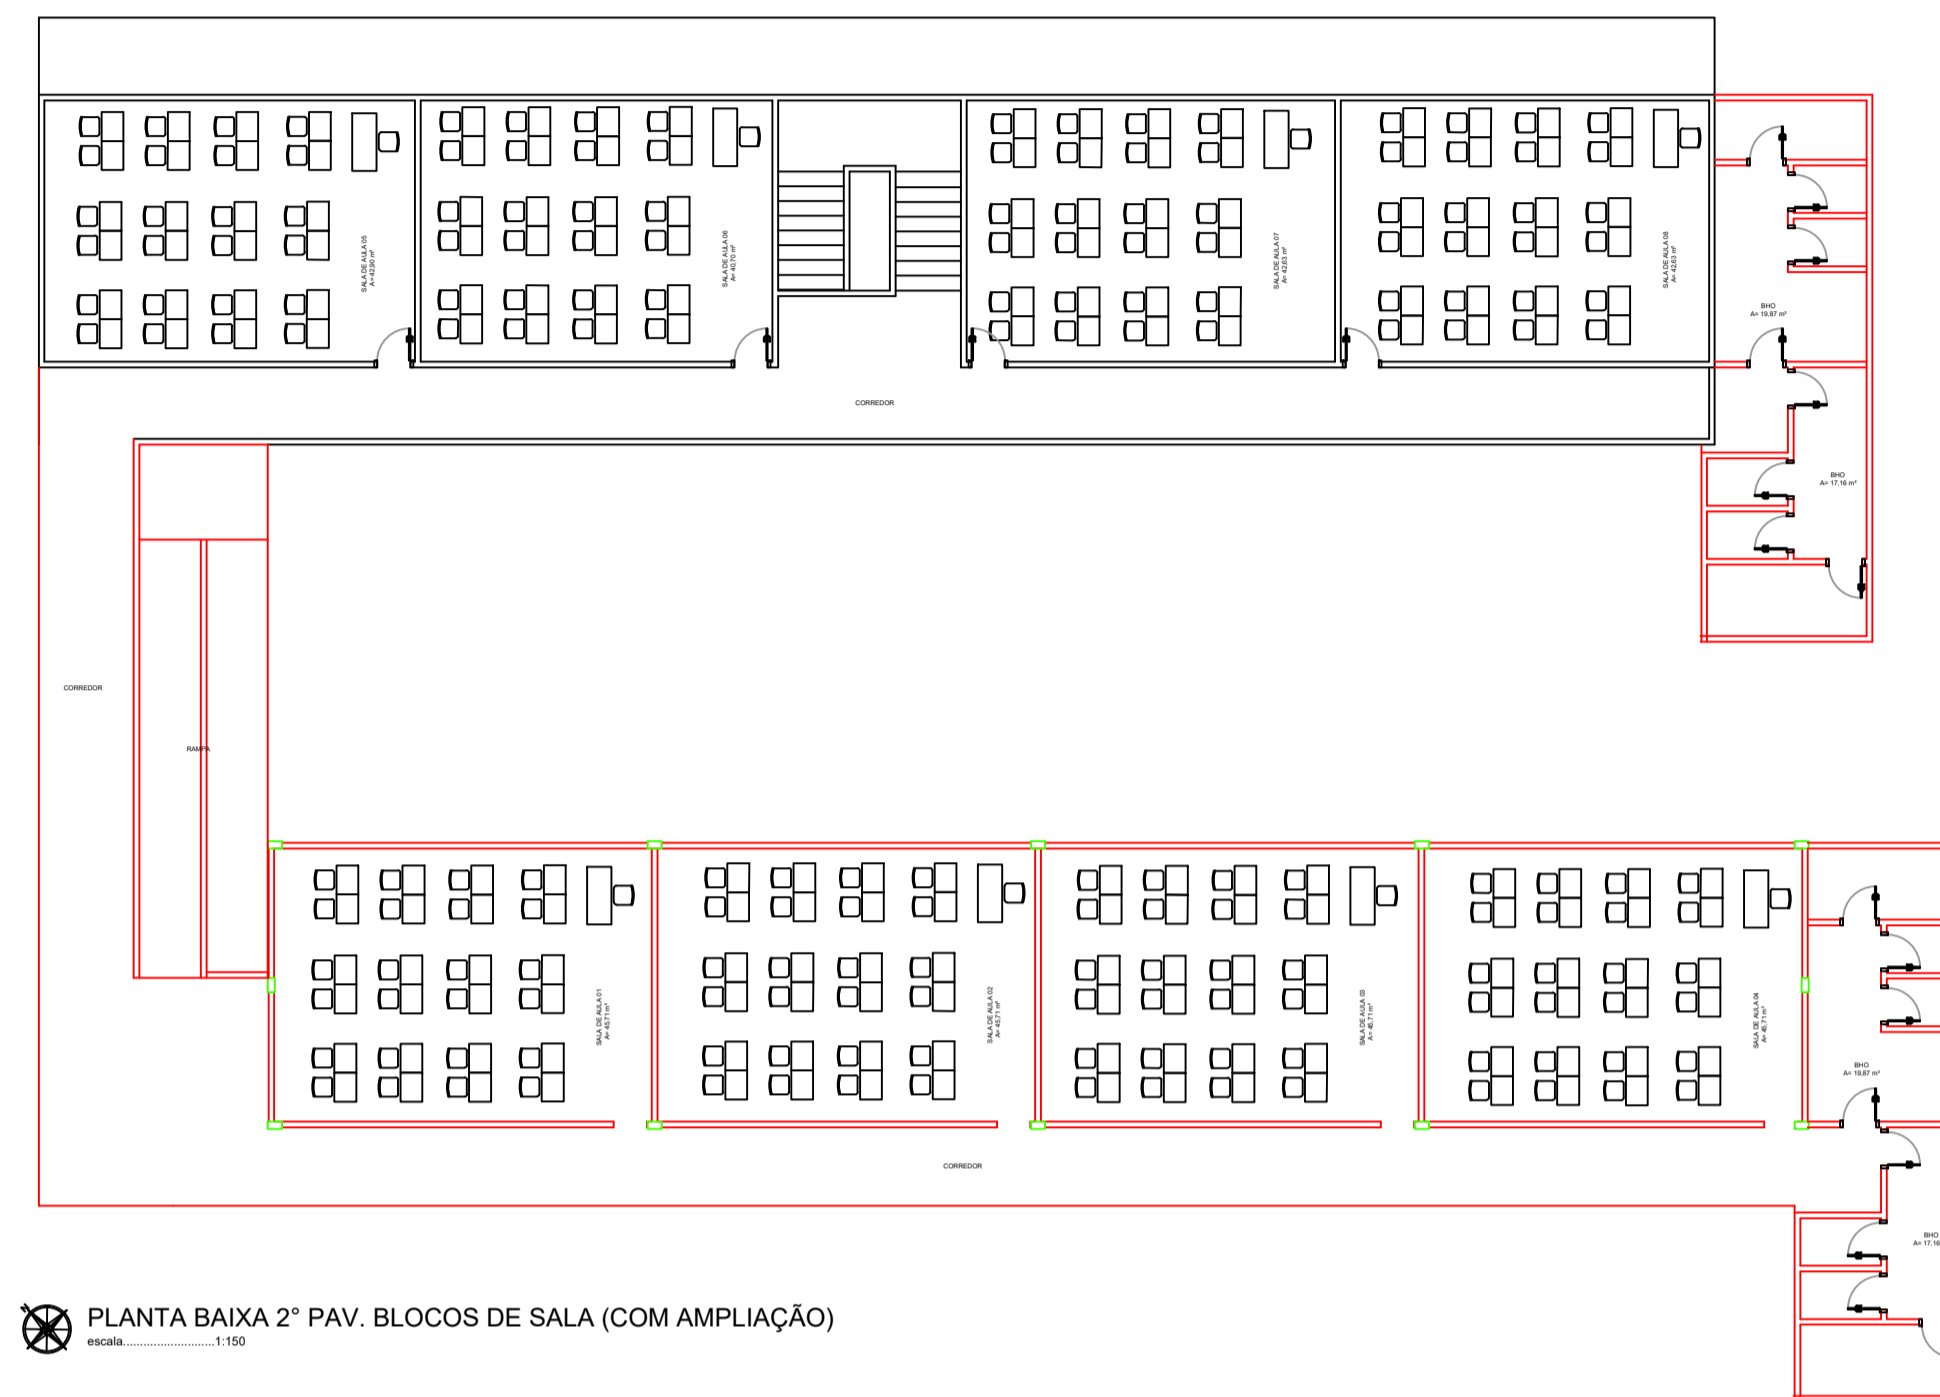

PREFEITURA MUNICIPAL DE PORTEL

PROJETO DE REFORMA NA ESCOLA MUNICIPAL MARIA DE LOURDES DA CUNHA BRASIL

PREFEITURA MUNICIPAL DE PORTEL
CNPJ: 04.876-447/0001-80
PREFEITO VICENTE DE PAULO FERREIRA

PROPRIETÁRIO/REPRESENTANTE

ELIAS ANDRÉ GOMES PINHEIRO
ENGENHEIRO CIVIL
CREA-PA: 1519607806

RESP. TÉCNICO

OBSERVAÇÕES:

PROJETO EXECUTIVO

COORDENAÇÃO	SECRETARIA MUNICIPAL DE EDUCAÇÃO (SEMED)	PLANTA BAIXA 1º E 2º PAVIMENTO	ARQ
REVISÃO	R-01	ESCALA	INDICA
FORMATO	DESENHO	DATA EMISSÃO	PRANCHAS
		FEVEREIRO/23	03/03