



CORTE A

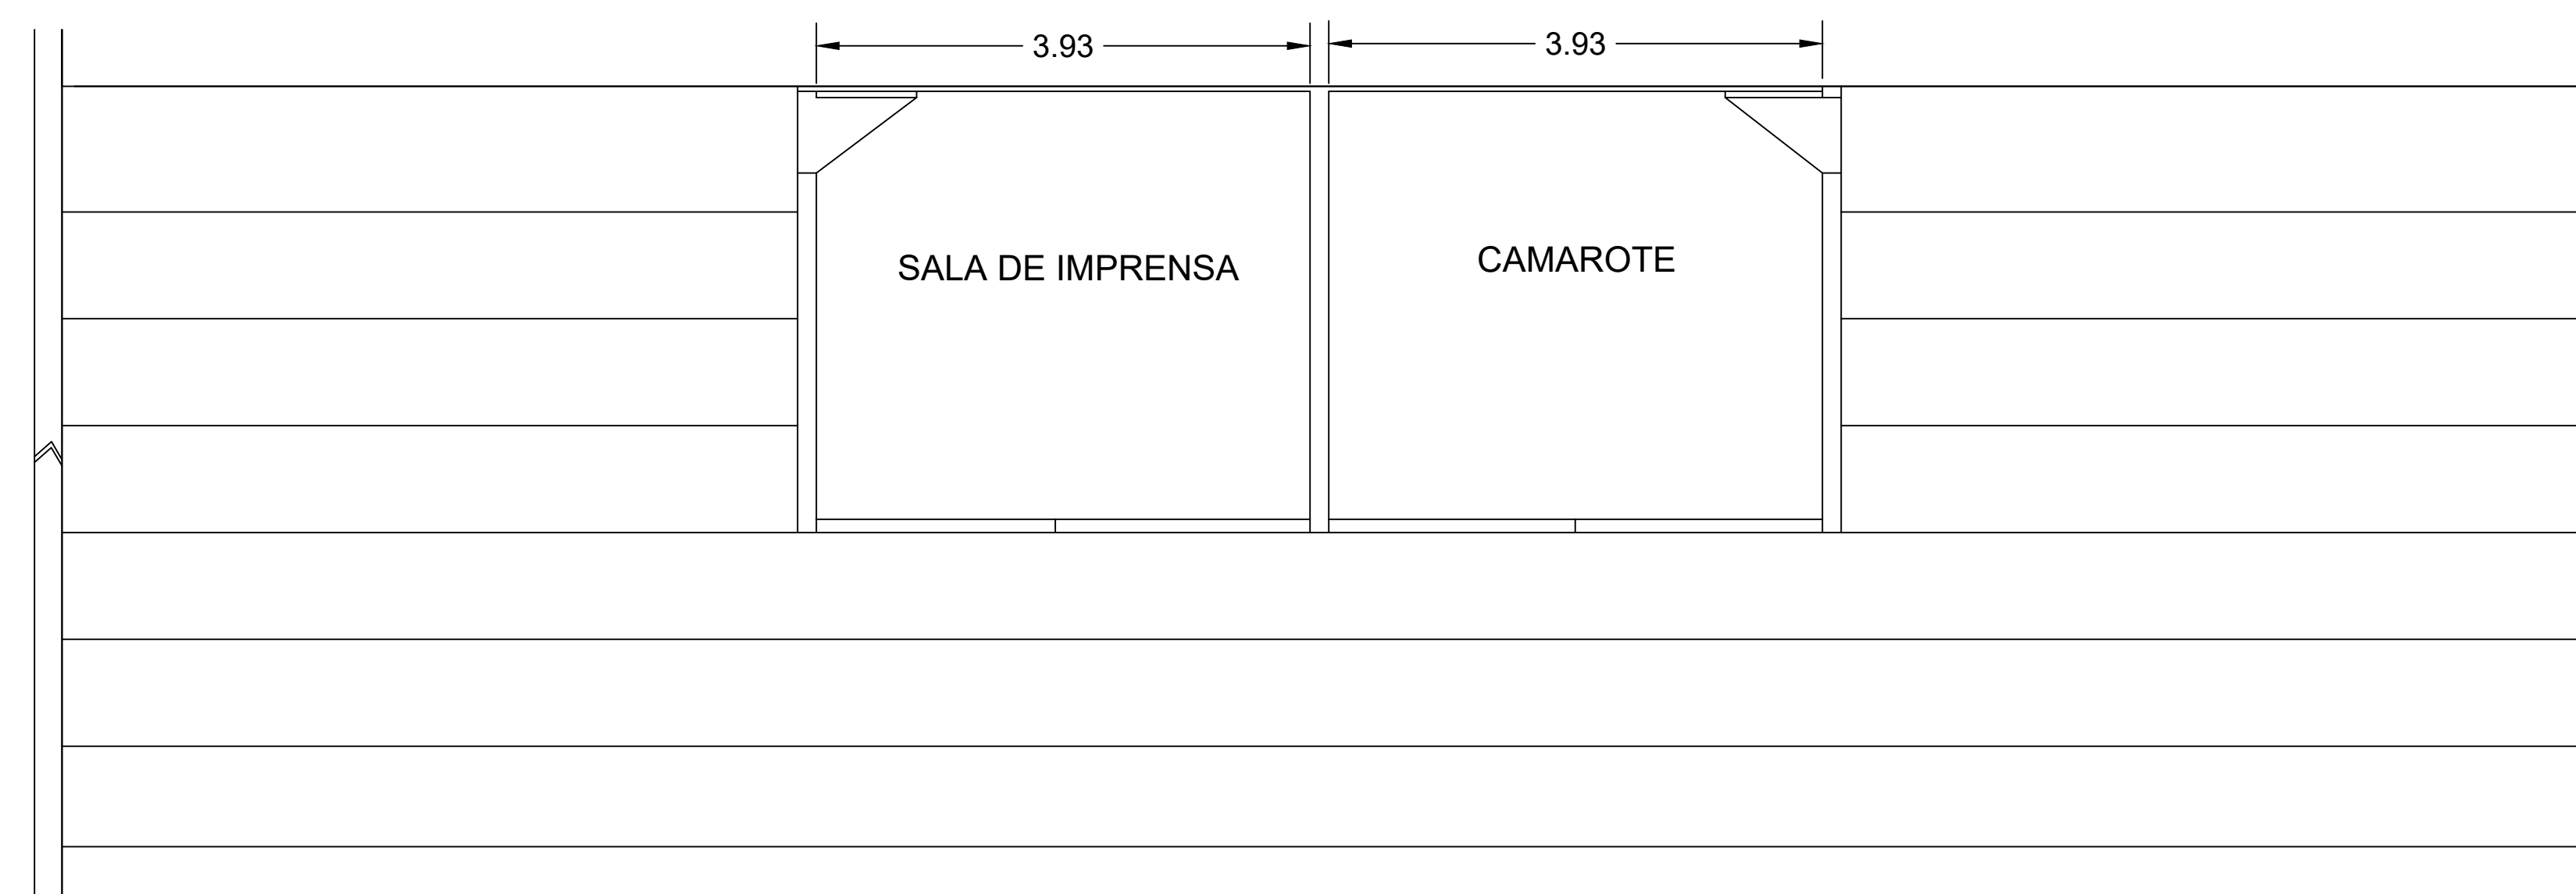

PLANTA BAIXA - ÁREA CENTRAL

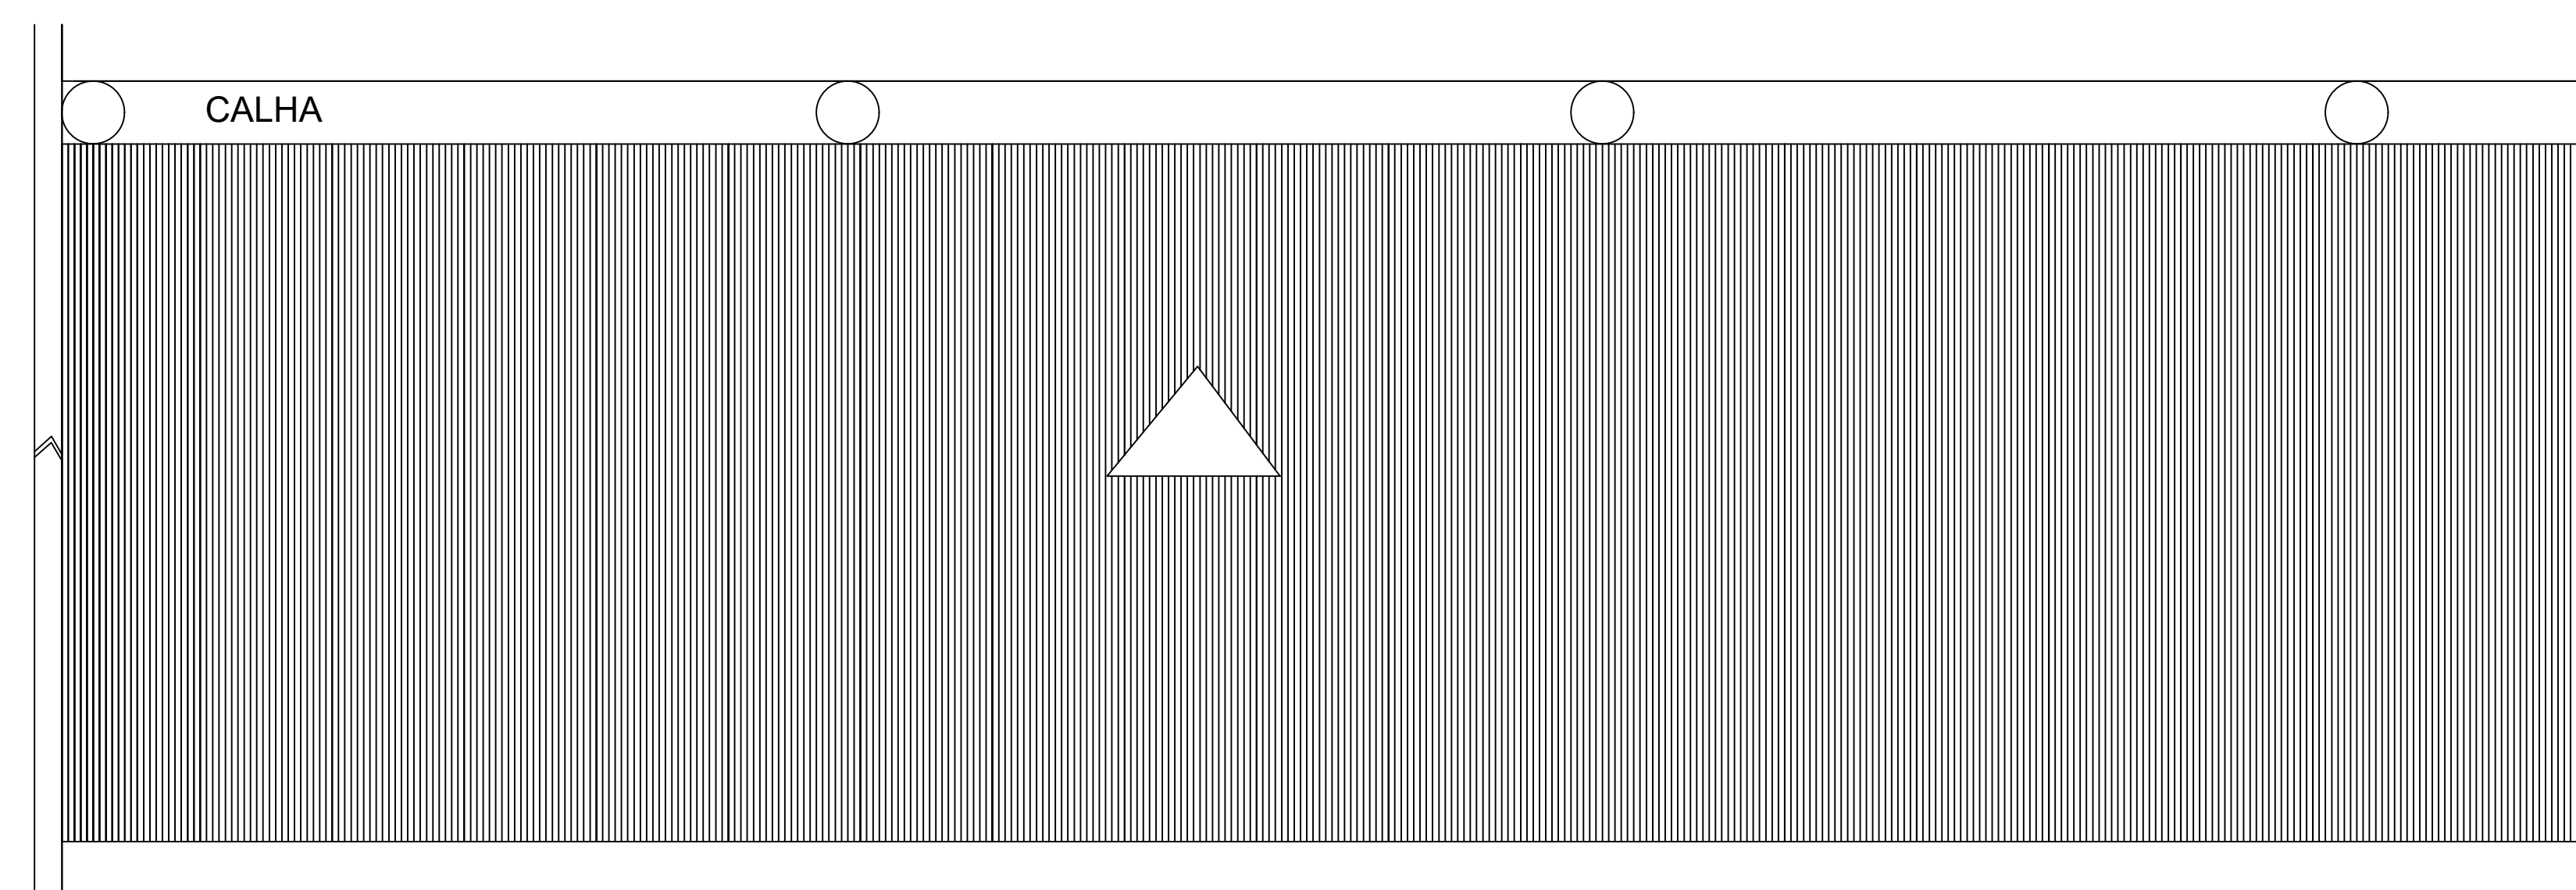

COBERTURA

PROJETO DE ARQUIBANCADA		01
CORTE, PLANTA BAIXA E COBERTURA		
DATA		