

2 FACHADA 2 - POSTERIOR
ESCALA 1/100



1 FACHADA 1 - PRINCIPAL
ESCALA 1/100

NOTAS


- DIMENSÕES EM METROS;
- COTAS DE NÍVEL EM METROS;
- VERIFICAR POSIÇÃO EXATA DOS PILARES NO PROJETO ESTRUTURAL;
- VERIFICAR DETALHES CONSTRUTIVOS PERTINENTES NAS PRANCHAS DE DETALHAMENTO;
- EM CASO DE CONFLITO DE INFORMAÇÕES ENTRE O PROJETO GRÁFICO E O CADERNO DE ESPECIFICAÇÕES, PREVALECE A INFORMAÇÃO CONTIDA NOS DESENHOS;
- EM CASO DE CONFLITO DE INFORMAÇÕES ENTRE AS DIMENSÕES DESENHADAS E AS DIMENSÕES INDICADAS NAS COTAS E NÍVEIS, PREVALECE A INFORMAÇÃO CONTIDA NAS INDICAÇÕES DE COTAS E NÍVEIS;
- ALTERAÇÕES NESTE PROJETO SOMENTE COM AUTORIZAÇÃO EXPRESSA DO FNDE

REFERÊNCIAS:

- MEMORIAL DESCRITIVO DO PROJETO;
- ESPECIFICAÇÕES TÉCNICAS DO PROJETO DE ARQUITETURA;
- PLANILHA DE QUANTITATIVOS;
- CADERNO DE ENCARGOS

LEGENDA:

	INDICAÇÃO NÍVEIS PLANTA E CORTE		INDICAÇÃO DE VISTAS
	INDICAÇÃO DE CORTES		ESPECIFICAÇÕES DE MATERIAIS
	INDICAÇÃO DE FACHADAS		INDICAÇÃO DE EIXOS
	INDICAÇÃO DE PORTAS E JANELAS		INDICAÇÃO DE ELEMENTOS (BANCADAS, PRATELEIRAS E ETC.)

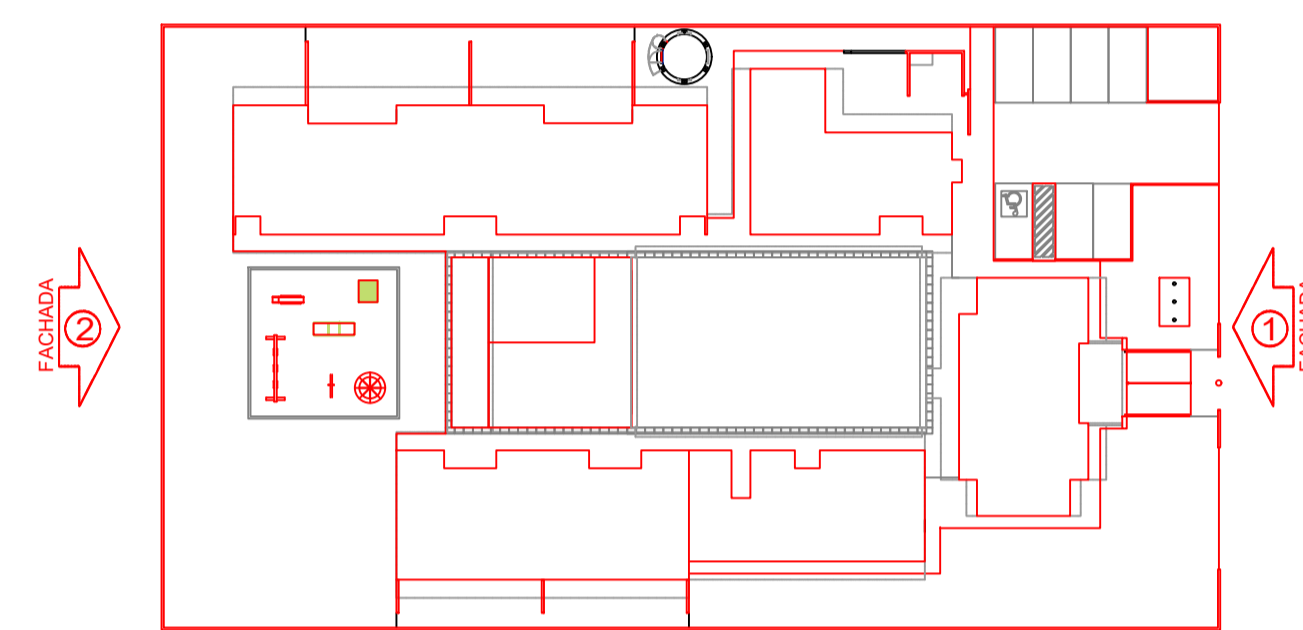

3 CROQUI DE REFERÊNCIA
ESCALA 1/500

Prefeitura Municipal de Portel
SEINFRA - Planejamento, engenharia e serviços
Prefeito Paulo Ferreira / Vice Rose de Nadal
Trabalho e desenvolvimento junto com o povo

GOVERNO FEDERAL
BRASIL
PAÍS RICO E PAÍS SEM POBREZA

ADAPTAÇÃO DO PROJETO PADRÃO - FNDE

PROPRIETÁRIO: PREFEITURA MUNICIPAL DE PORTEL

ENDEREÇO:
MUNICÍPIO - UF: PORTEL - PA

PREFEITURA MUNICIPAL DE PORTEL
PROPRIETÁRIO
ENG. FELIPE VEIRA LADISLAU 151981841-6
RESP. TÉCNICO CREA

ENG. FELIPE VEIRA LADISLAU 151981841-6
AUTOR DO PROJETO CAU

DLFO	CREA
	RA

OBSERVAÇÕES:

MAPA DE ESQUADRIAS

REF.	Dimensões (cm)	Quantidade	TIPO	AMBIENTES

LEGENDA DE JANELAS - JANELAS EM ALUMÍNIO

REF.	Dimensões (cm)	Área (m²)	Quantidade	Área Total (m²)	1 de cada (m²)	TIPO	AMBIENTES

LEGENDA DE BANCADAS - B

01	GRANITO CINZA ANDORRINHA - esp. 2 cm - 5,25x0,61x0,9 m - APOIO CRECHES I e II *
02	GRANITO CINZA ANDORRINHA - esp. 2 cm - 2,20x0,61x0,9 m - SANIT. CRECHES II *
03	GRANITO CINZA ANDORRINHA - esp. 2 cm - 2,85x0,61x0,9 m - APOIO SANITÁRIO CRECHES II *
04	GRANITO CINZA ANDORRINHA - esp. 2 cm - 1,26x0,71x0,9 m - APOIO COZINHA *
05	GRANITO CINZA ANDORRINHA - esp. 2 cm - 1,26x0,61x0,9 m - TROCADOR CRECHES II *
06	GRANITO CINZA ANDORRINHA - esp. 2 cm - 5,05x0,65x0,9 m - FRALDÁRIO CRECHES II *
07	GRANITO CINZA ANDORRINHA - esp. 2 cm - 3,14x0,61x0,9 m - CRECHES III *
08	GRANITO CINZA ANDORRINHA - esp. 2 cm - 1,17x0,61x0,9 m - SANIT. I e II (MASC. E FEM.) *
09	GRANITO CINZA ANDORRINHA - esp. 2 cm - 1,17x0,61x0,9 m - SANIT. ADM. (MASC. E FEM.) *
10	GRANITO CINZA ANDORRINHA - esp. 2 cm - 1,96x0,41x1,2 m - SECRETARIA/RECEPÇÃO *
11	GRANITO CINZA ANDORRINHA - esp. 2 cm - 1,06x0,61x0,9 m - VESTIÁRIO MASCULINO *
12	GRANITO CINZA ANDORRINHA - esp. 2 cm - 1,36x0,55x0,9 m - VESTIÁRIO FEMININO *
13	GRANITO CINZA ANDORRINHA - esp. 2 cm - 1,96x0,61x0,9 m - LACTÁRIO *
14	GRANITO CINZA ANDORRINHA - esp. 2 cm - 2,20x0,61x0,7 m - BUFFET *

LEGENDA DE BANCO DE CONCRETO - BC

01	CONCRETO - 4,52x5,095 - PÁTIO COBERTO *
02	CONCRETO - 4,39x0,60 - RECEPÇÃO DA ADMINISTRAÇÃO *

LEGENDA DE COBOGOS - CB

01	CONCRETO 60x60x10 cm - 16 furros - 4,25x1,15x0,10 (LAAPI) - SOLÁRIOS CRECHES I e II *
02	CONCRETO 60x60x10 cm - 16 furros - 2,20x1,20x0,10 (LAAPI) - SOLÁRIOS CRECHES II e III *
03	CONCRETO 60x60x10 cm - 16 furros - 3,85x2,20x0,10 (LAAPI) - PÁTIO DE SERVIÇO *

LEGENDA DE DIVISÓRIAS - DV

01	LEVES TIPO DIVULUX - 35 mm - 4,85x2,72x0,035 (LAAPI) - REPOUSO CRECHES I e II *
02	LEVES TIPO DIVULUX - 35 mm - 2,85x2,72x0,035 (LAAPI) - REPOUSO CRECHES III *
03	GRANITO CINZA ANDORRINHA - espessura 2 cm e H=1,50m - SANITÁRIO CRECHES I e II *
04	GRANITO CINZA ANDORRINHA - espessura 2 cm e H=1,80m - SANITÁRIOS DO BLOCO ADMINISTRATIVO E VESTIÁRIOS MASCULINO E FEMININO *
05	GRANITO CINZA ANDORRINHA - espessura 2 cm e H=1,80m - SANITÁRIOS DO BLOCO ADMINISTRATIVO E VESTIÁRIOS MASCULINO E FEMININO *
06	GRANITO CINZA ANDORRINHA - esp. 2 cm - 3,45x0,61x0,9 m - LAVANDERIA *
07	GRANITO CINZA ANDORRINHA - esp. 2 cm - 4,84x0,71x0,9 m - ÁREA DE SERVIÇO EXTERNA *
08	GRANITO CINZA ANDORRINHA - esp. 2 cm - 1,26x0,55x0,6 m - REFEITÓRIO *

LEGENDA DE ESCANINHOS - EC

01	GRANITO CINZA ANDORRINHA - espessura 2 cm - CRECHES I *
02	GRANITO CINZA ANDORRINHA - espessura 2 cm - CRECHES II *
03	GRANITO CINZA ANDORRINHA - espessura 2 cm - CRECHES III *

LEGENDA DE PRATELEIRA - PT

01	GRANITO CINZA ANDORRINHA - espessura 2 cm - 5,85 mHx0,4 m e 0,5 m - MULTIRUFO *
02	GRANITO CINZA ANDORRINHA - espessura 2 cm - 6,50 mHx0,4 m (X3) - ALMOXARIFADO *
03	GRANITO CINZA ANDORRINHA - espessura 2 cm - 1,05 mHx0,65 m (X4) - COZINHA *
04	GRANITO CINZA ANDORRINHA - espessura 2 cm - 1,20 mHx0,65 m (X4) - COZINHA *
05	GRANITO CINZA ANDORRINHA - espessura 2 cm - 6,85 mHx0,30 m e 0,5m (X3) - DESPESA *
06	GRANITO CINZA ANDORRINHA - espessura 2 cm - 1,80 mHx0,30 m (X3) - DM. *
07	GRANITO CINZA ANDORRINHA - espessura 2 cm - 3,45 mHx0,3 m (X1) - LAVANDERIA *
08	GRANITO CINZA ANDORRINHA - espessura 2 cm - 3,45 mHx0,3 m e 0,4 m (X3) - ROUPARIA *
09	GRANITO CINZA ANDORRINHA - espessura 2 cm - 1,05 mHx0,4 m (X3) - CIRCULAÇÃO SERVIÇO *

* VER AMPLIAÇÕES E DETALHES ESPECÍFICOS

PROGRAMA PROINFÂNCIA - PROJETO TIPO B
PROJETO ARQUITETÔNICO

COORDENAÇÃO SEINFRA - Secretaria de planejamento, engenharia, obras e serviços	DESCRIÇÃO-1 DESCRIÇÃO-2 DESCRIÇÃO-3	REVISÃO R-01 R-02 R-03	ESCALA INDICADA DATA EMISSÃO 20/06/2022	PRANCHA 01/FAC
---	---	---------------------------------	--	--------------------------